Csatlakozik a 04_HSZR_02 sz. rajzhoz

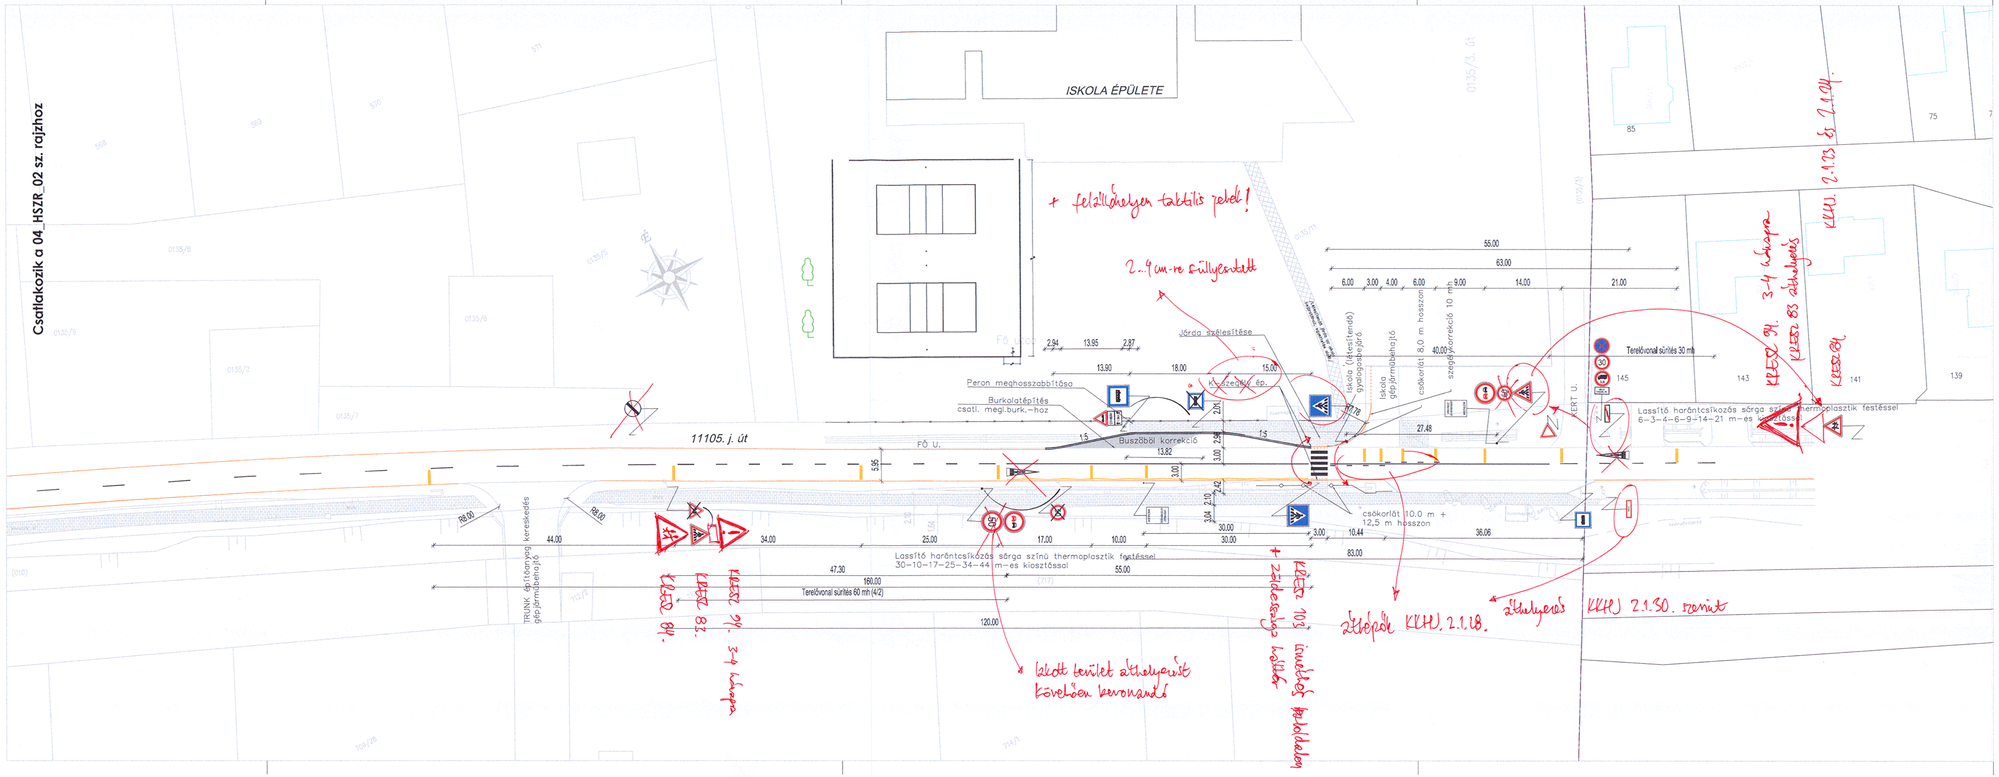
ISKOLA ÉPÜLETE
11105. j. út
FŐ U.
Járda szélesítése
Peron meghosszabbítása
Burkolatépítés csatl. megl.burk.–hoz
Buszöböl korrekció
Iskola (létesítendő) gyalogátkelőhely
Iskola gépjárműbehajtó
csökkentett szegélykorrekció 10 m hosszon
csökkentett szegélykorrekció 8,0 m hosszon
Terelővonal sűrítés 30 mh
Lassító harántcsíkozás sárga színű thermoplasztik festéssel 6–3–4–6–9–14–21 m-es kiosztással
Lassító harántcsíkozás sárga színű thermoplasztik festéssel 30–10–17–25–34–44 m-es kiosztással
csökkentett szegélykorrekció 10.0 m + 12,5 m hosszon
TRUNK építőanyag kereskedés gépjárműbehajtó
Terelővonal sűrítés 60 mh (4/2)
+ felállóhelyen taktilis jelek!
2...4 cm-re süllyesztett
+ zöldsávolyító kialakítás
Létesítendő közvilágítás áthelyezése
Létesítendő közvilágítás áthelyezése
Létesítendő közvilágítás áthelyezése