



ESÉSVISZONYOK

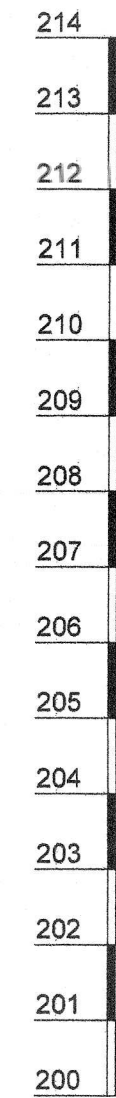

MEGLÉVŐ TEREPSZINT


TERVEZETT PÁLYASZINT

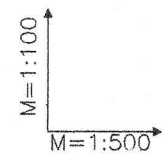

ALAPSÍK 193,00 m Bf

SZELVÉNYEZÉS

ÍVVISZONYOK:
 IV BALRA
 EGYENES
 IV JOBBRA

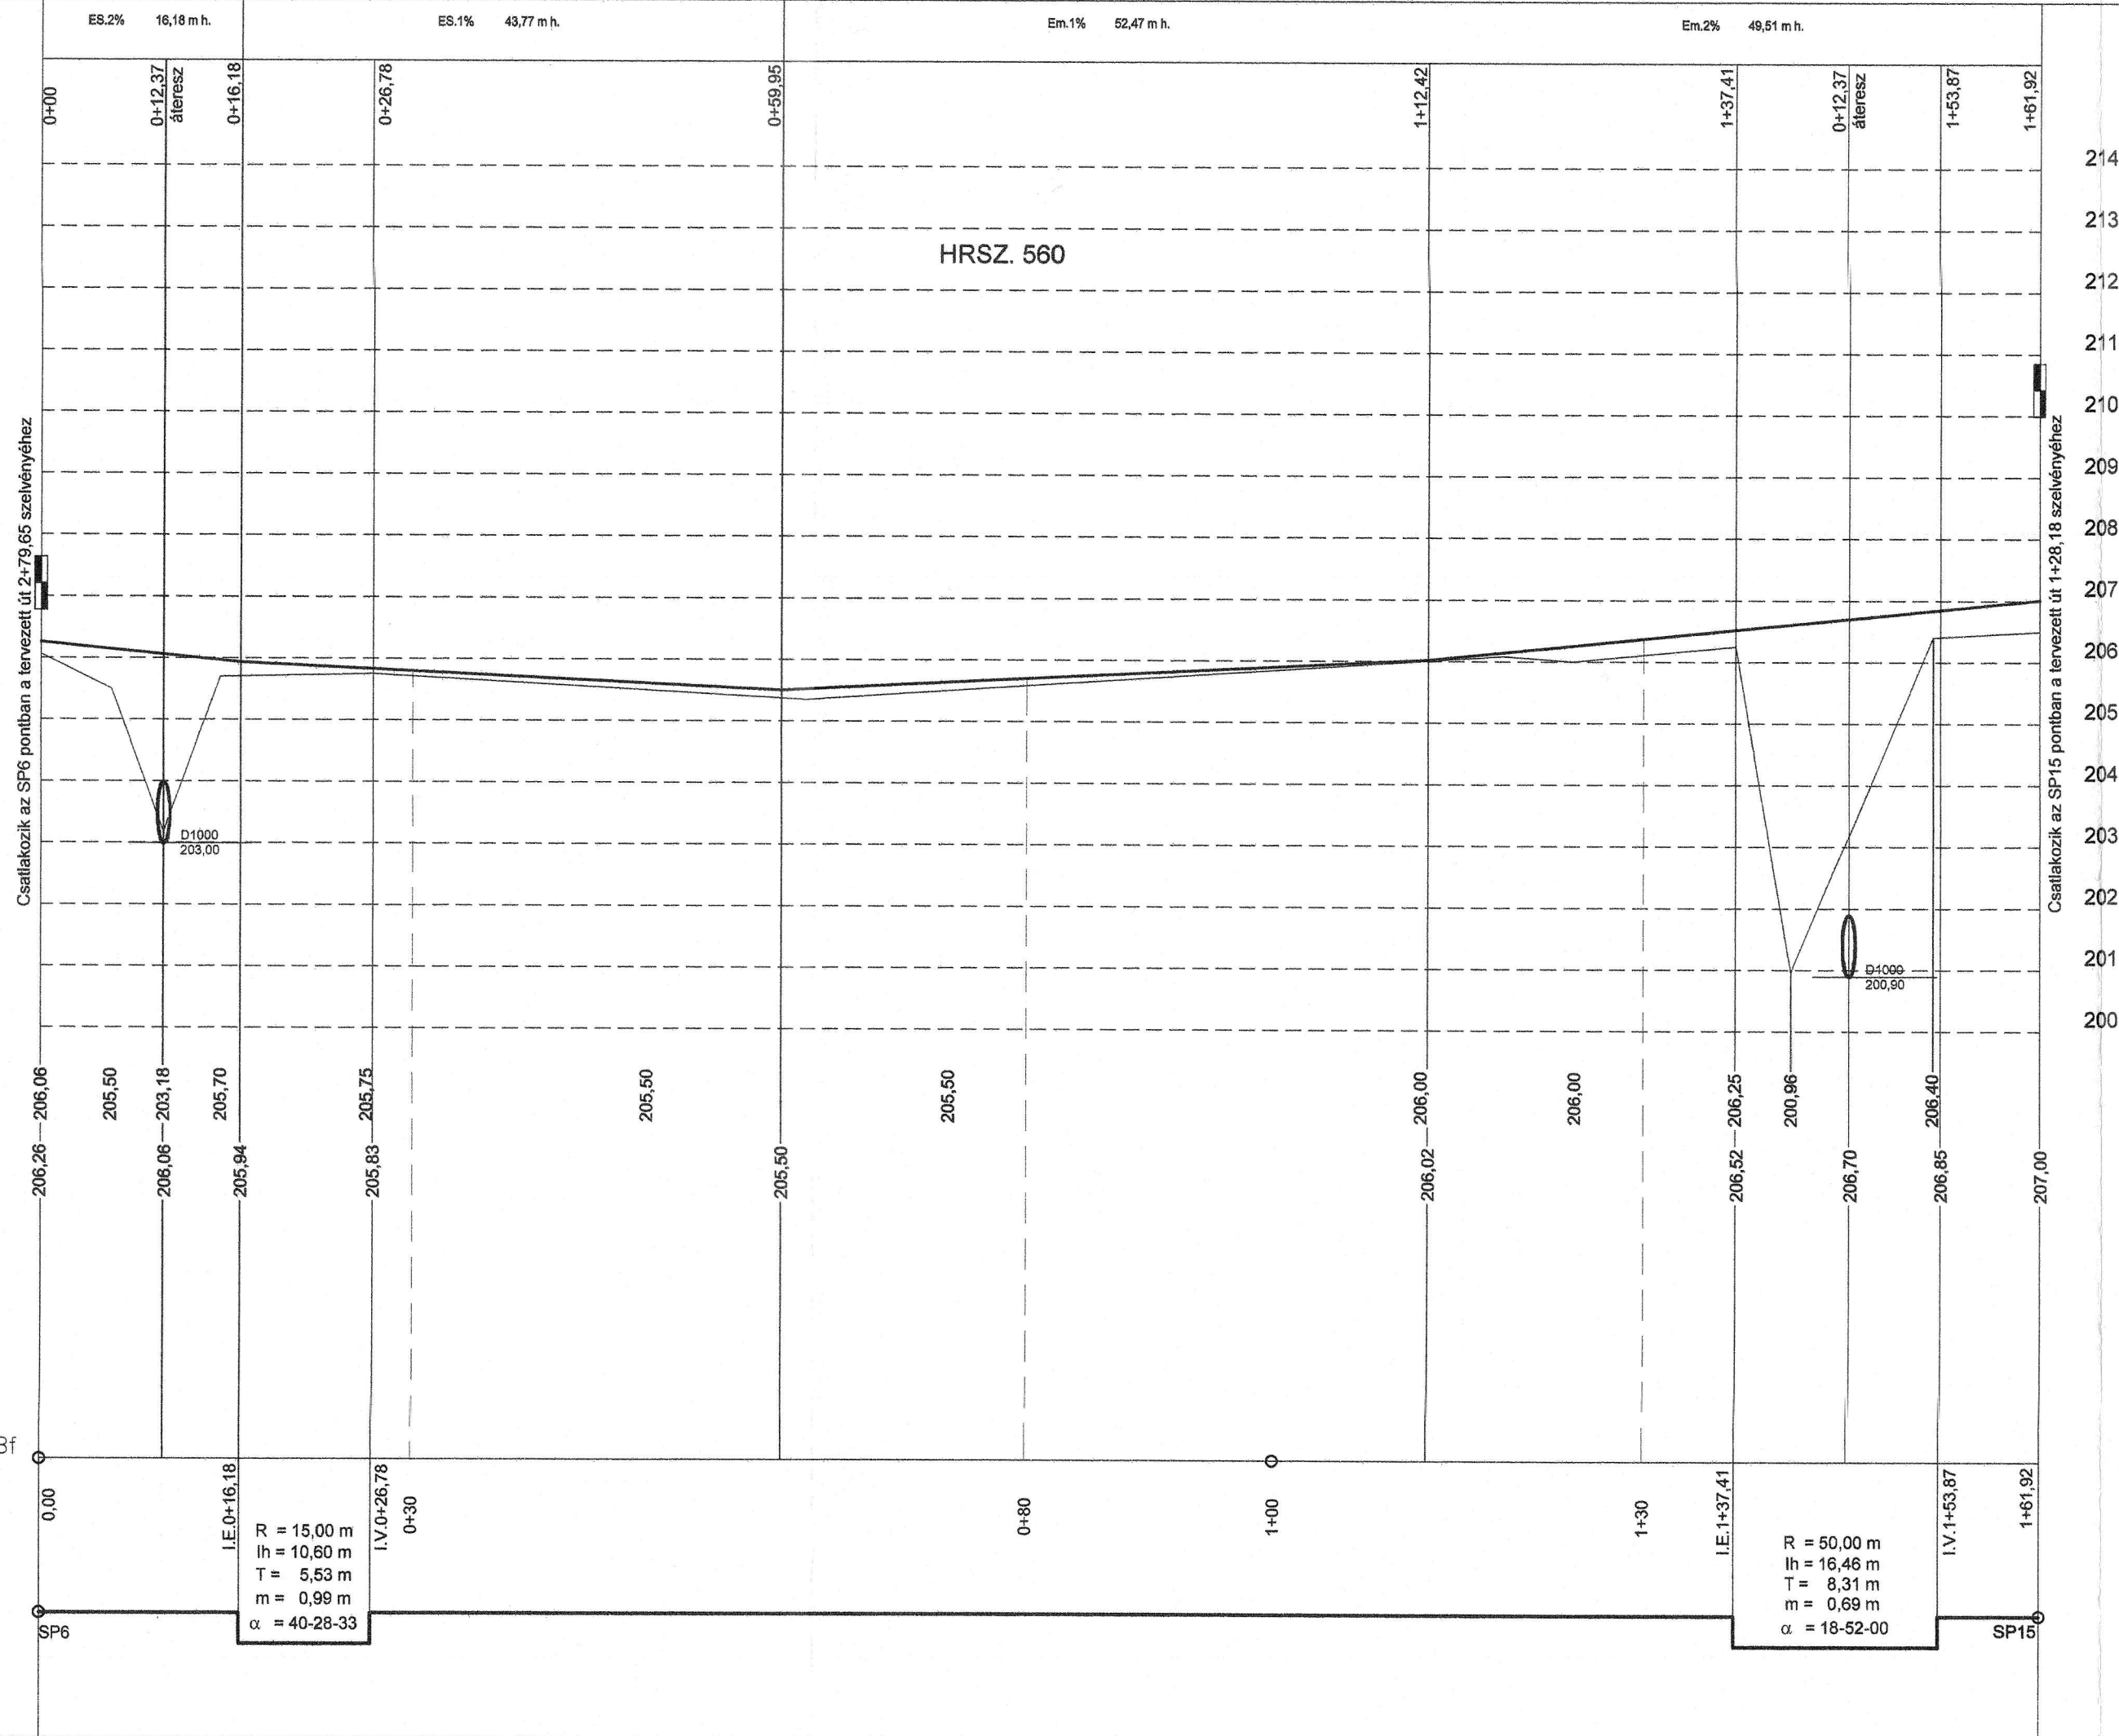

MAGASSÁGOK BALTI RENDSZERBEN!

Megbízó: **PILISBOROSJENŐI 06, 07, 0133, 0134 HRSZ TELEKRENDEZÉSI INTÉZŐ BIZOTTSÁGA**
 2097 Pilisborosjenő, Fő út 2.

Tervező: **GRIP-CO Szolgáltató és Mérnökiroda**
Betéti Társaság
 1025 Budapest, Pusztatszeri út 16/b.
 Adószám: 28609966-3-01

Munka címe: **PILISBOROSJENŐ, AURA-LIGET (LAZARÉT)**
Területelőkészítési terv - útépítés és előközművesítés

Rajz: **ÚTÉPÍTÉS**
ENGEDÉLYEZÉSI TERVE
5. Hossz-szelvény

Dátum: 2008. 06. hó

Rajzszám: **U - 15**

Méretarány: 1 : 500/100

Felelős tervező:

Egyeztetők: