


0+29,50

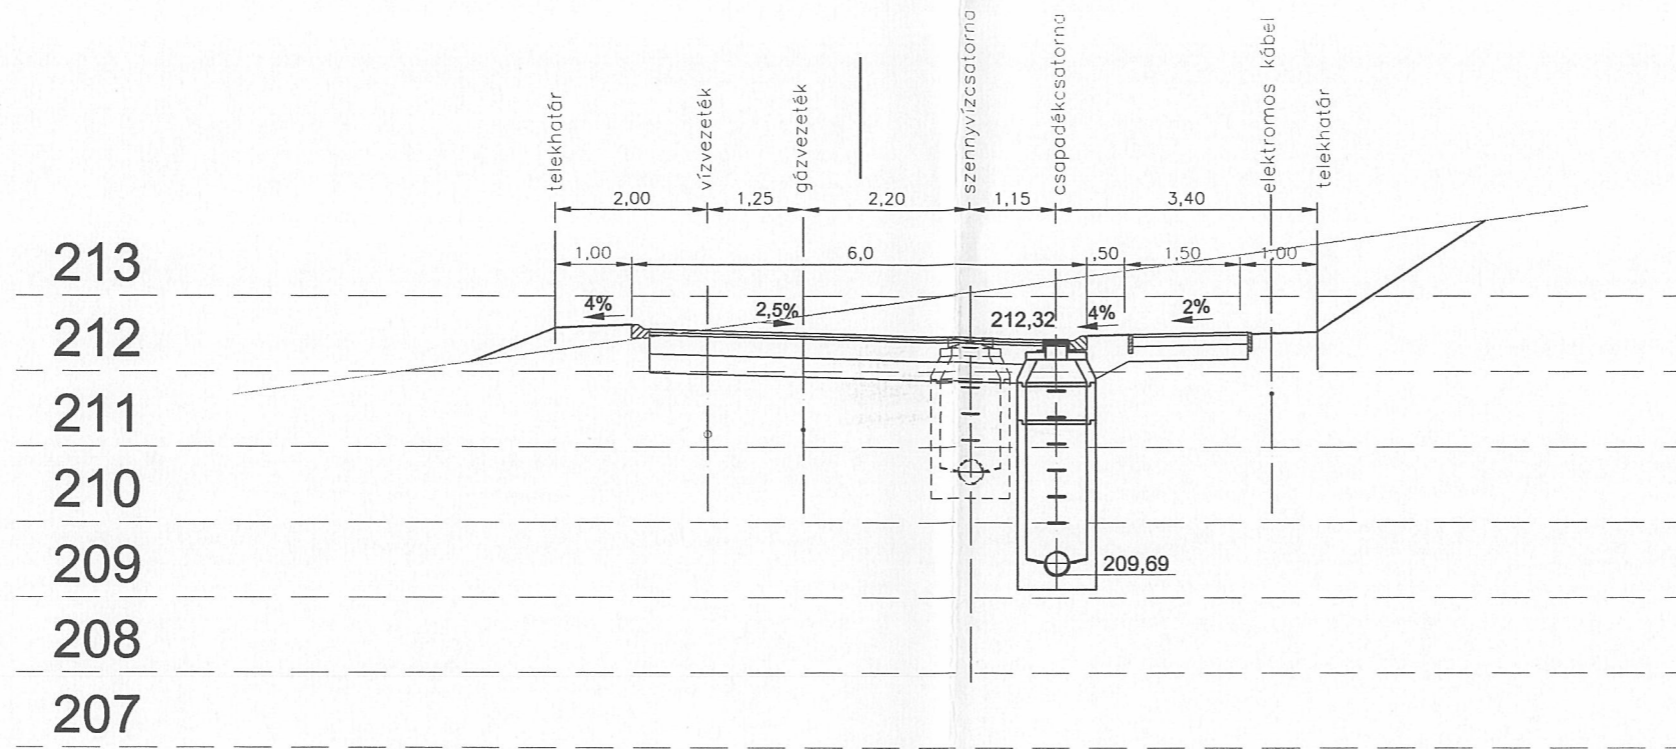

MAGASSÁGOK BALTI RENDSZERBEN!

Megbízó: **PILISBOROSJENŐI 06, 07, 0133, 0134 HRSZ
TELEKRENDEZÉSI INTÉZŐ BIZOTTSÁGA**
2097 Pilisborosjenő, Fő út 2.

Tervező: **GRIP-CO Szolgáltató és Mérnökiroda
Betéti Társaság**
1025 Budapest, Pusztatszeri út 16/b.
Adószám: 28609966-3-01

Munka címe: **PILISBOROSJENŐ, AURA-LIGET (LAZARÉT)
Területelőkészítési terv - útépítés és előkészítés**

Rajz: **ÚTÉPÍTÉS
Mintakeresztmetszvény 3.**

Dátum: 2008. augusztus
Rajzsám: **U-23**
Méretarány: 1 : 500, 1: 100

Felelős tervező: **B**
Bóbis Ferenc MK 13 4426

Egyeztetők:

[Signature]

