


0+50

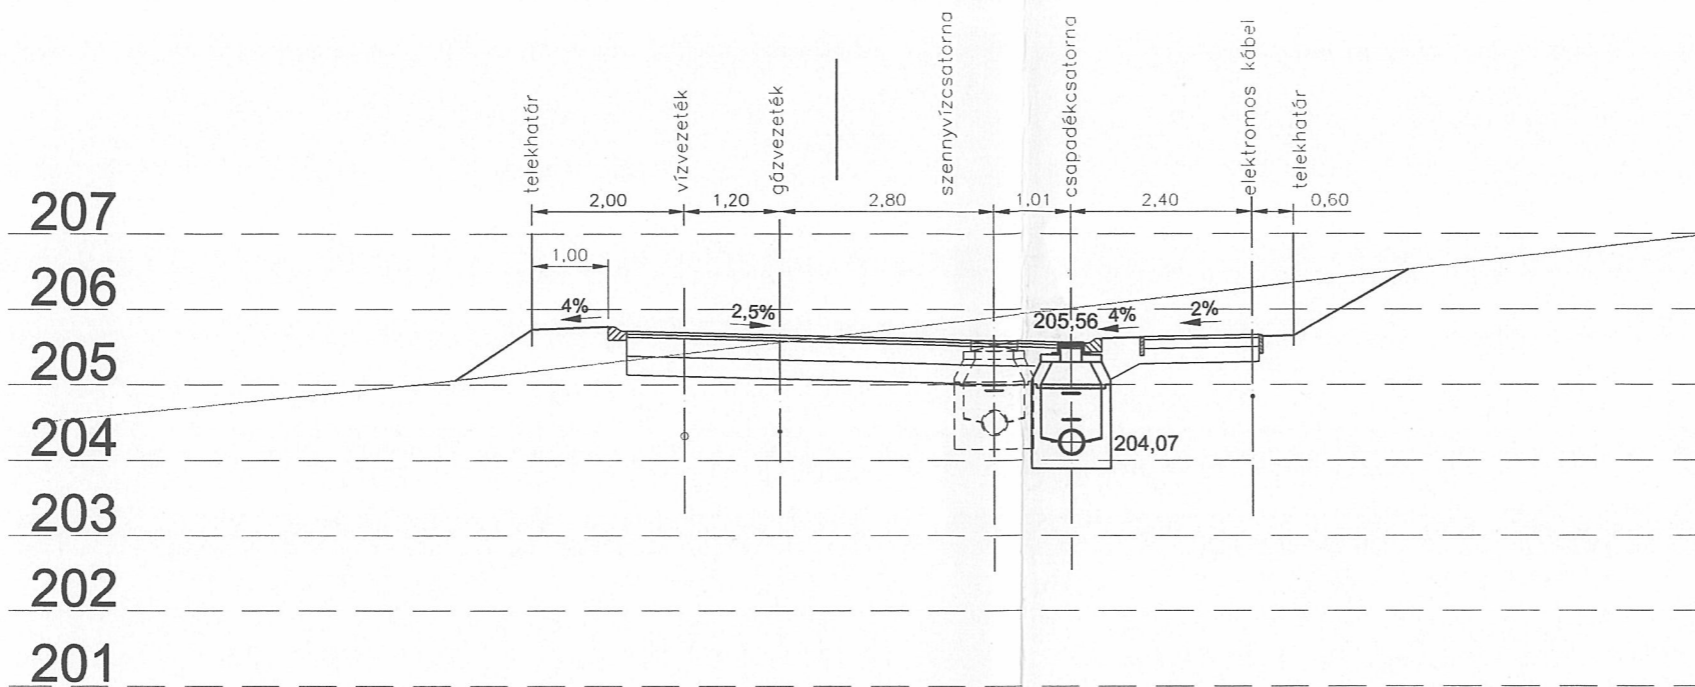

MAGASSÁGOK BALTI RENDSZERBEN!

Megbízó: **PILISBOROSJENŐI 06, 07, 0133, 0134 HRSZ TELEKRENDEZÉSI INTÉZŐ BIZOTTSÁGA**
2097 Pilisborosjenő, Fő út 2.

Tervező: **GRIP-CO Szolgáltató és Mérnökiroda**
Betéti Társaság
1025 Budapest, Pusztaszeri út 16/b.
Adószám: 28609966-3-01

Munka címe: **PILISBOROSJENŐ, AURA-LIGET (LAZARÉT) Területelőkészítési terv - útépítés és előközművesítés**

Rajz: **ÚTÉPÍTÉS**
Mintakeresztmetszvény 4.

Dátum: 2008. augusztus

Rajzszám: **U-24**

Méretarány: 1 : 500, 1: 100

Felelős tervező: 
Bóbis Ferenc MK 13 4426

Egyeztetők: 