
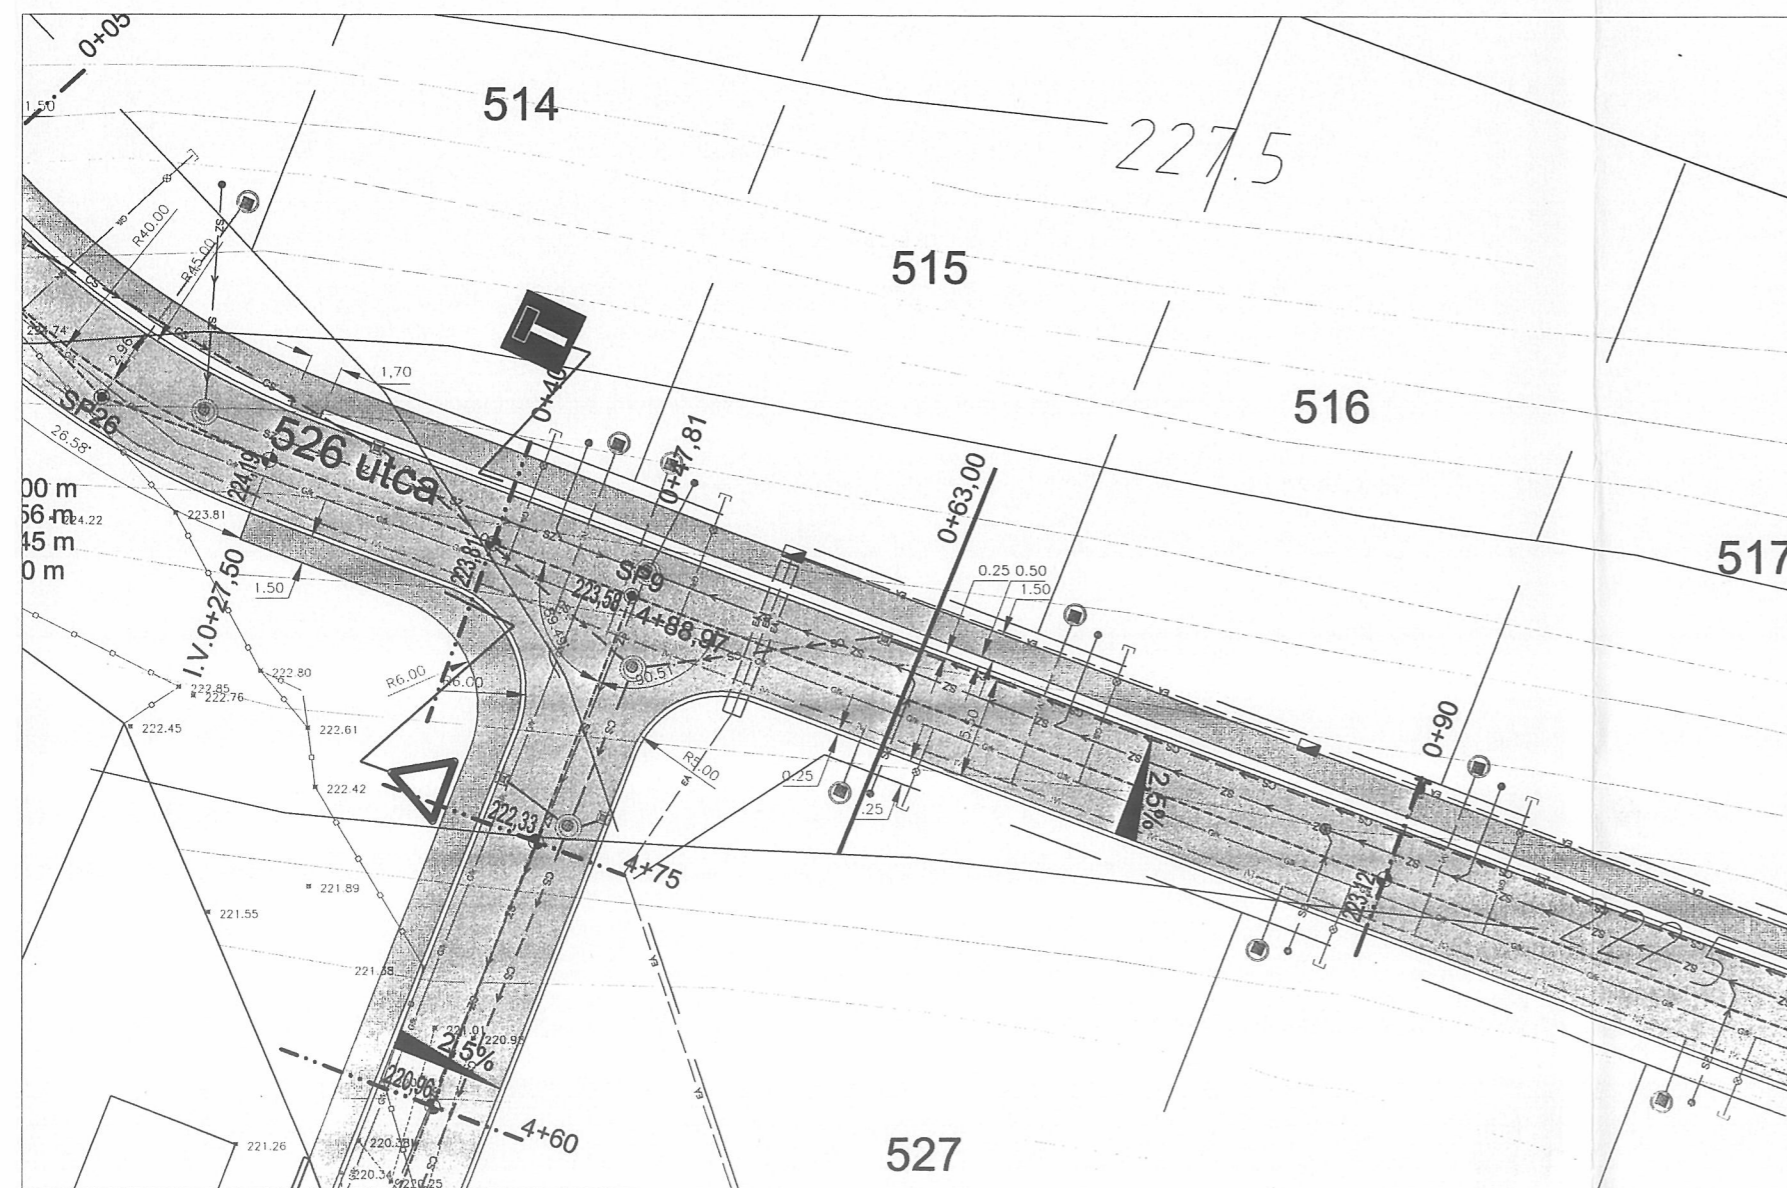


0+63,00

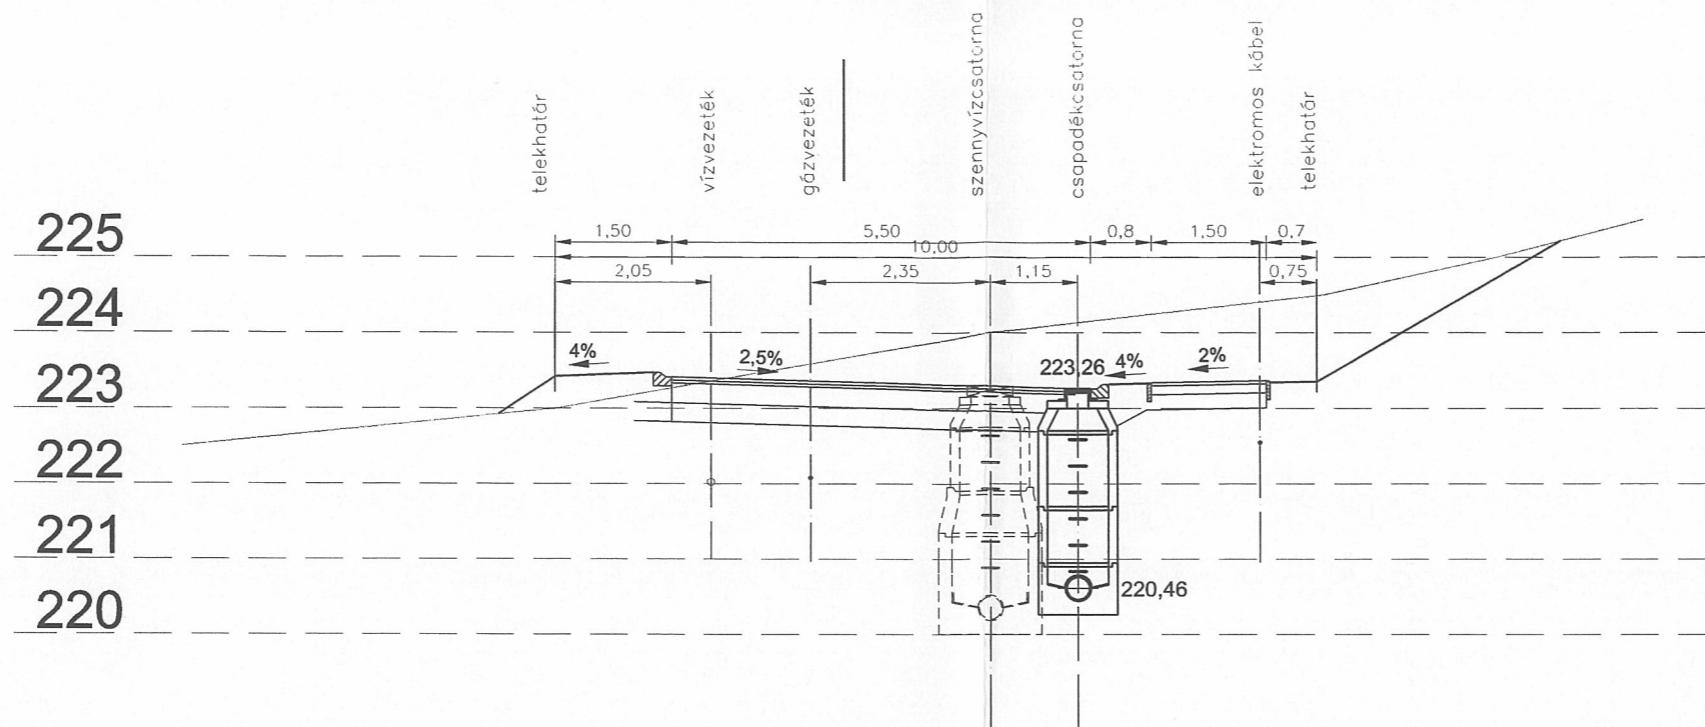

MAGASSÁGOK BALTI RENDSZERBEN!

Megbízó:	PILISBOROSJENŐI 06, 07, 0133, 0134 HRSZ TELEKRENDEZÉSI INTÉZŐ BIZOTTSÁGA 2097 Pilisborosjenő, Fő út 2.	
Tervező:	 GRIP-CO Szolgáltató és Mérnökiroda Betéti Társaság 1025 Budapest, Pusztatszeri út 16/b. Adószám: 28609966-3-01	
Munka címe:	PILISBOROSJENŐ, AURA-LIGET (LAZARÉT) Területelőkészítési terv - útépítés és előközművesítés	
Rajz:	ÚTÉPÍTÉS Mintakeresztmetszvény 6.	Dátum: 2008. augusztus
		Rajzszám: U - 26
		Méretarány: 1 : 500, 1: 100
Felelős tervező:	 Bóbis Ferenc MK 13 4426	Egyeztetők: 