

BOROSJENŐI PATAK
3+261 km szelv.

MEGLÉVŐ 0,4 kv ÉS TÁVKÖZLŐKÁBEL


MEGLÉVŐ JÁDA

MEGLÉVŐ GÁZVEZETÉK

11105 j. sz.
H 252 Em n.
0+880 kmsz.
térsege

FŐ ÚT

MEGLÉVŐ VÍZVEZETÉK

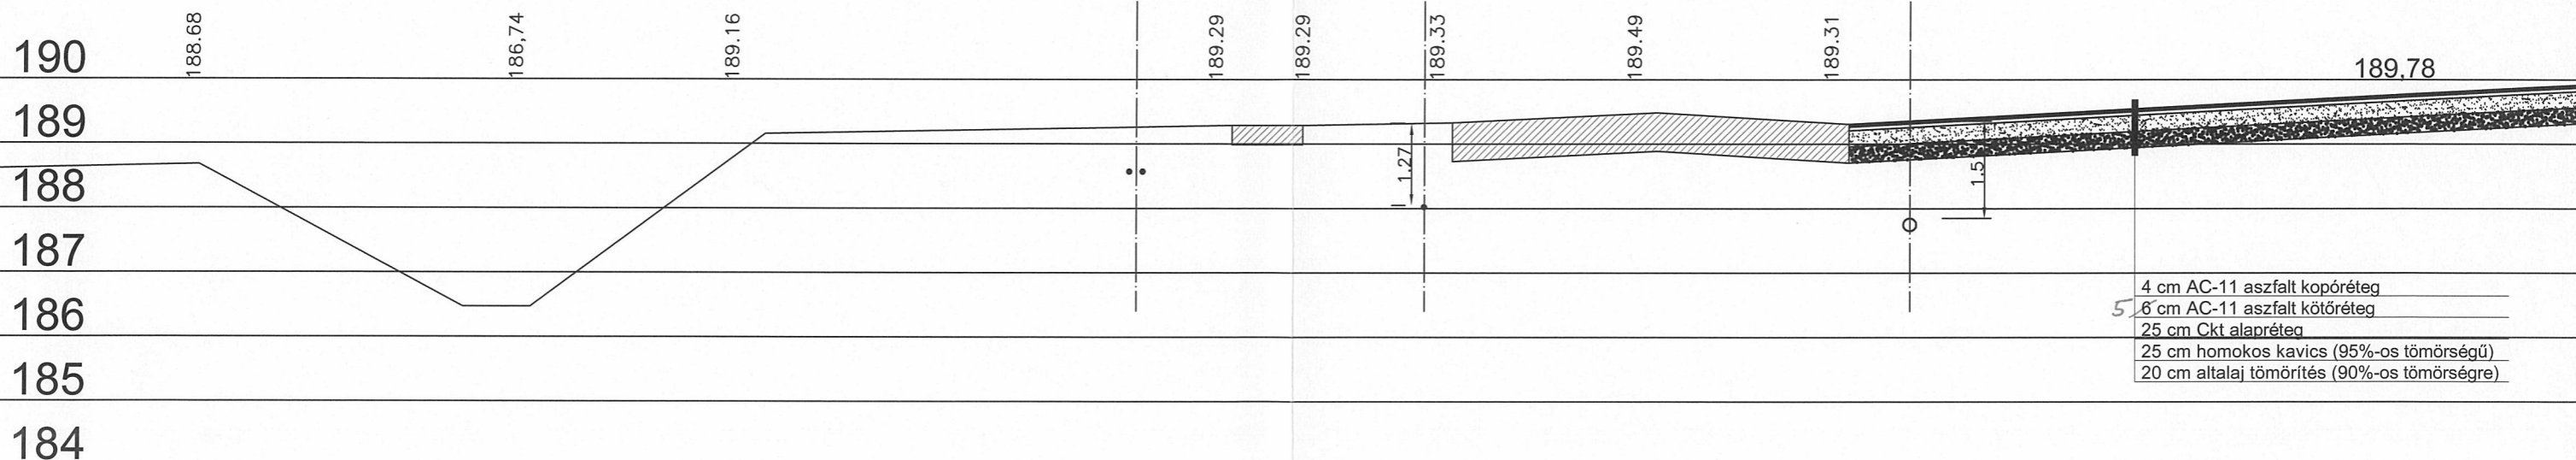

Magyar Közút Nonprofit Zrt.
Pest Megyei Igazgatósága
PES-46521... sz.
közútkezelői hozzájárulásával
Jóváhagyta
Budapest, 20... év FEBR. 03... nap
Aláírás

Megbízó: PILISBOROSJENŐI 06, 07, 0133, 0134 HRSZ TELEKRENDEZÉSI INTÉZŐ BIZOTTSÁGA 2097 Pilisborosjenő, Fő út 2.	
Tervező: GRIP-CO Szolgáltató és Mérnökiroda Betéti Társaság 1025 Budapest, Pusztatszeri út 16/b. Adószám: 28609966-3-01	
Munka címe: PILISBOROSJENŐ, AURA-LIGET (LAZARÉT) Területelőkészítési terv - útépítés és előközművesítés	
Rajz: ÚTÉPÍTÉS FŐ ÚT KERESZTSZELVÉNYE	Dátum: 2009.11.hó Rajzszám: U-32 Méretarány: 1 : 100
Felelős tervező: Bóbis Ferenc	Egyeztetők: