
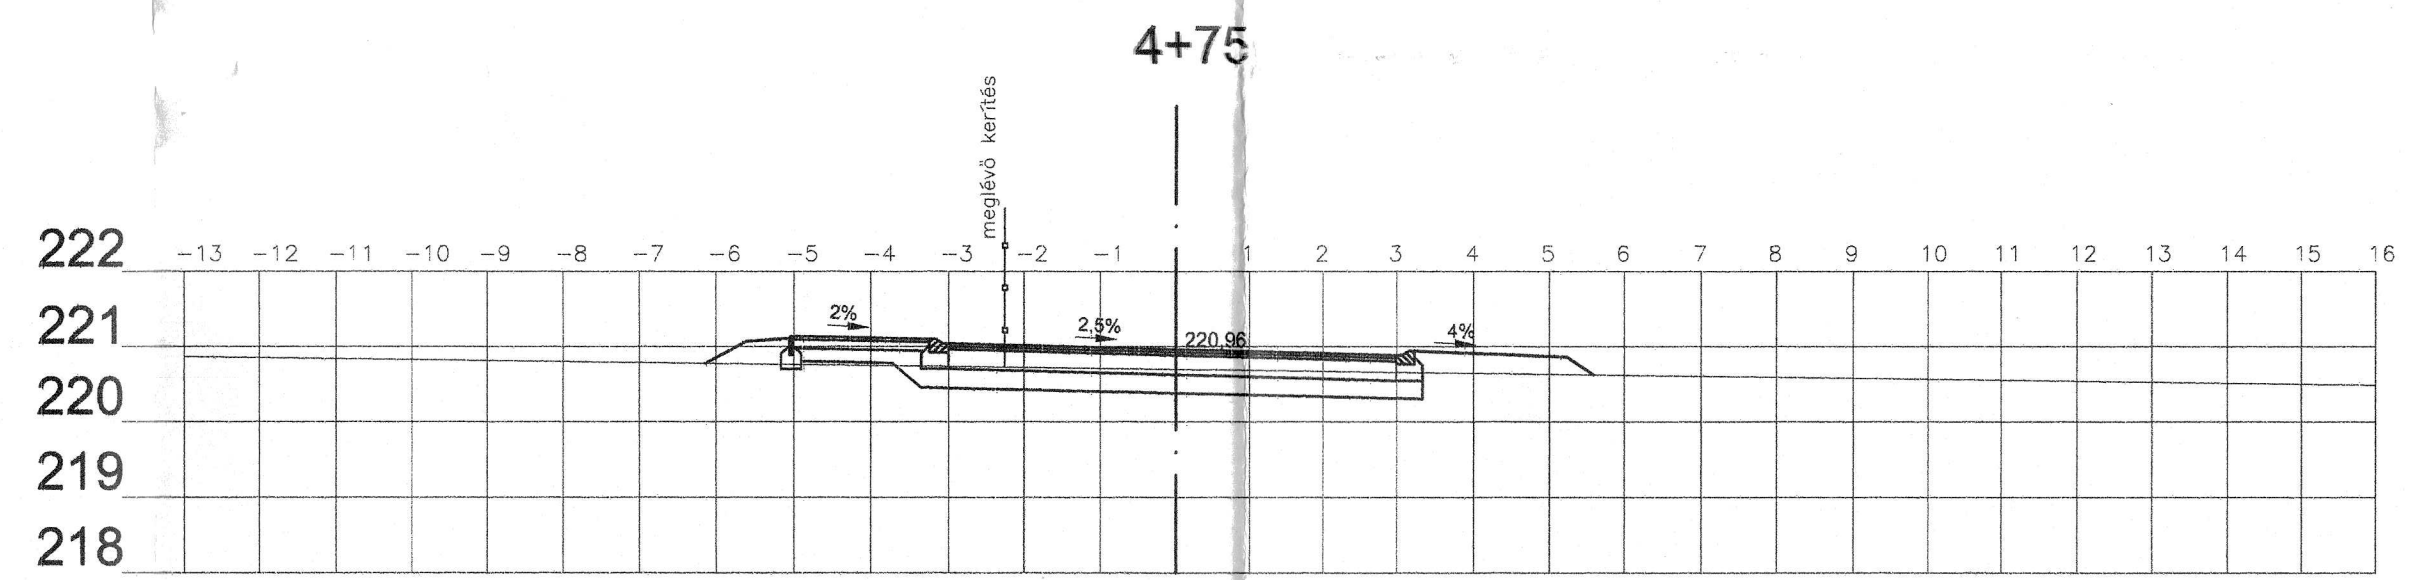
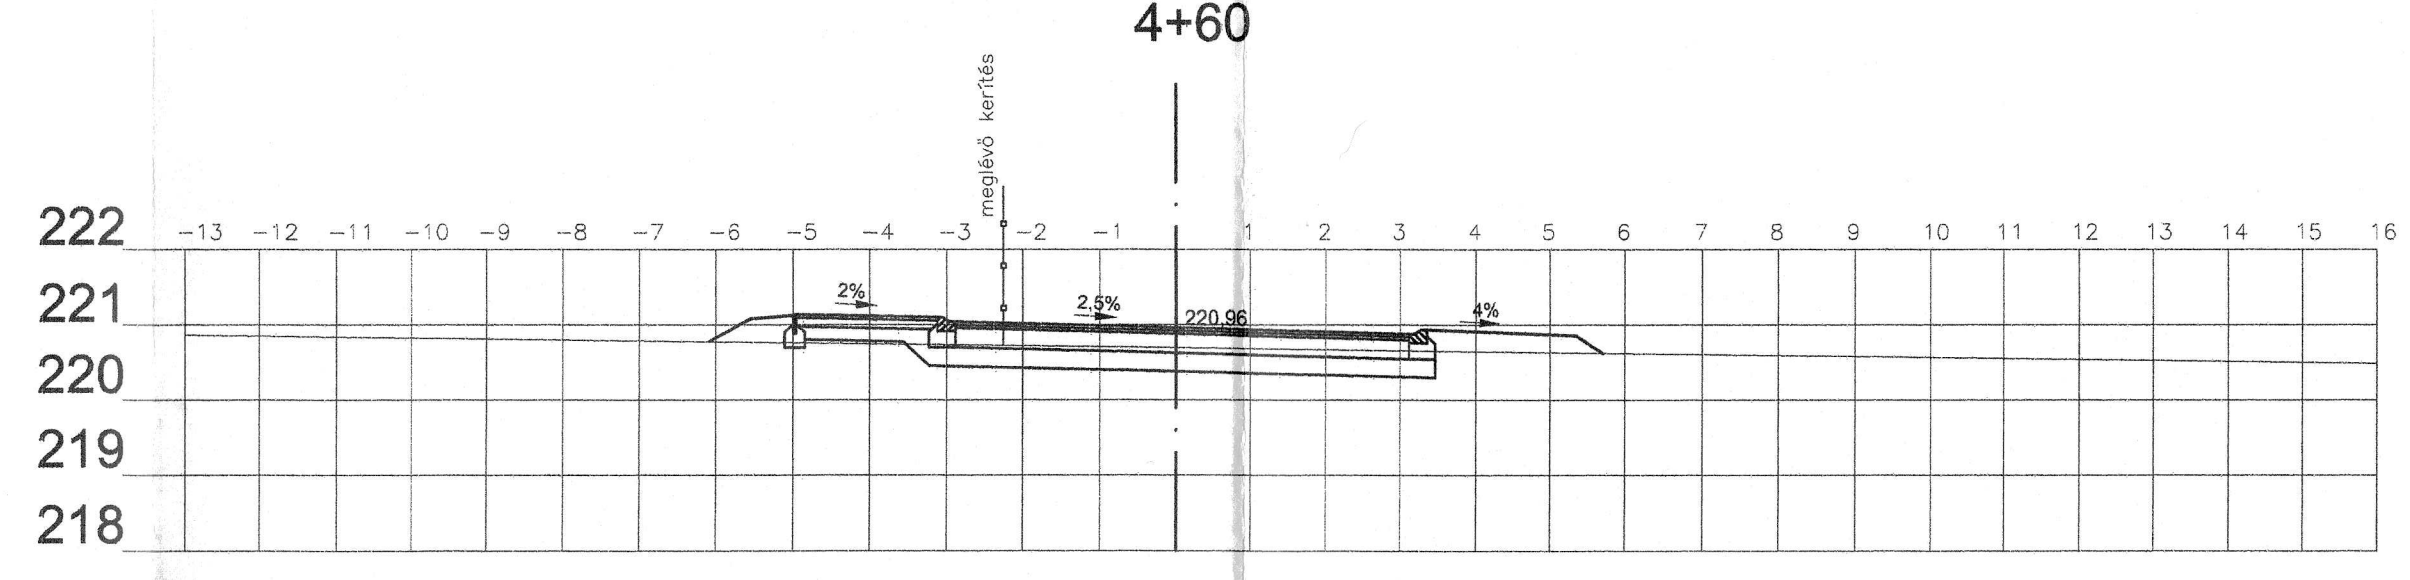
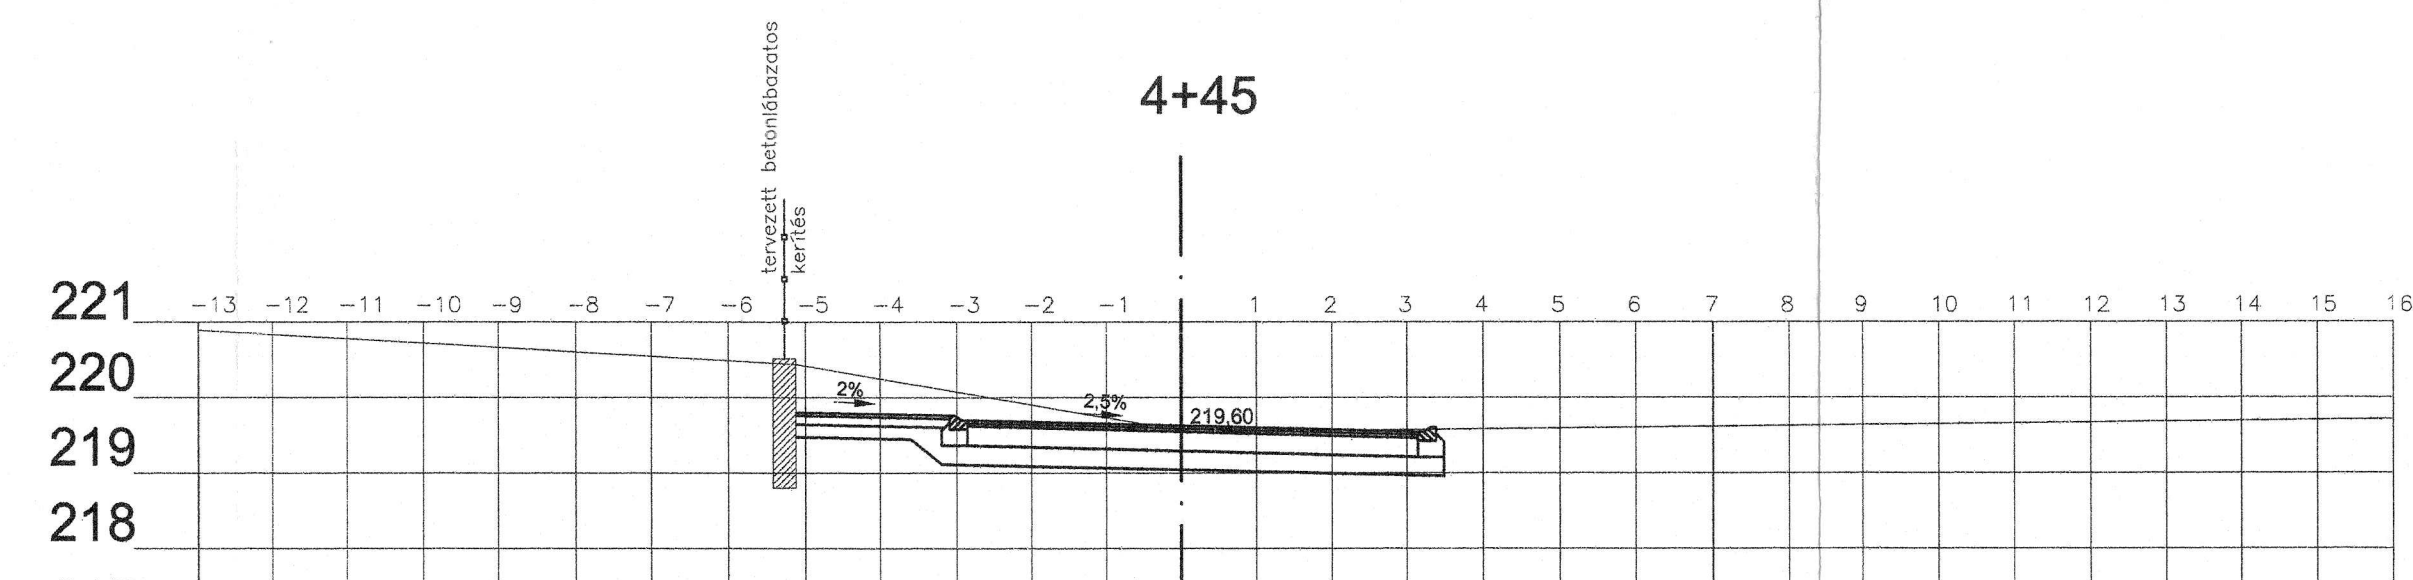
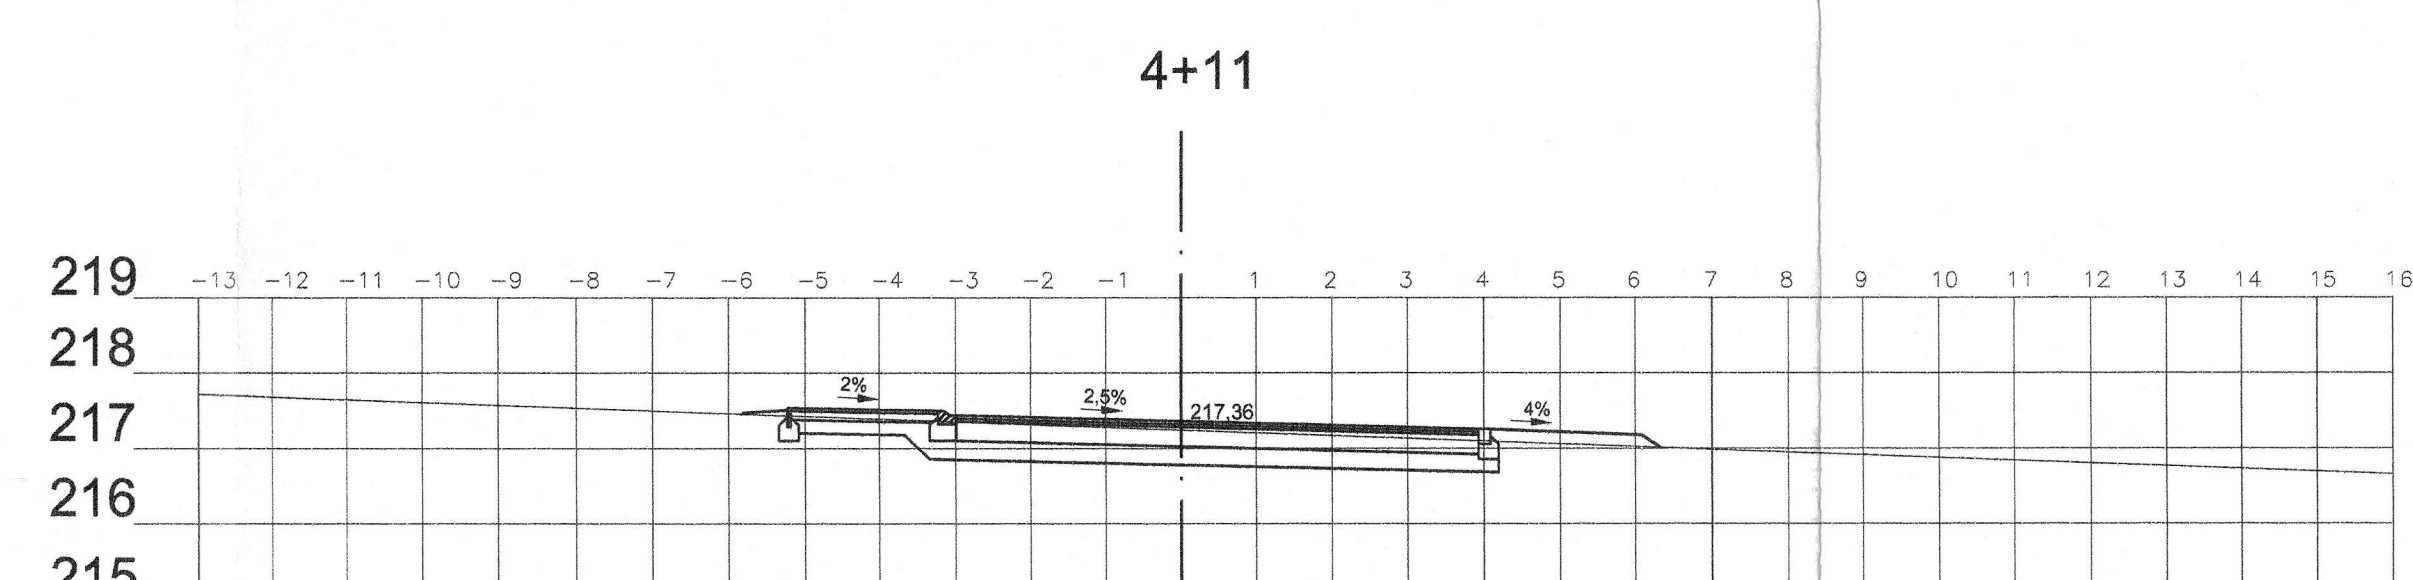
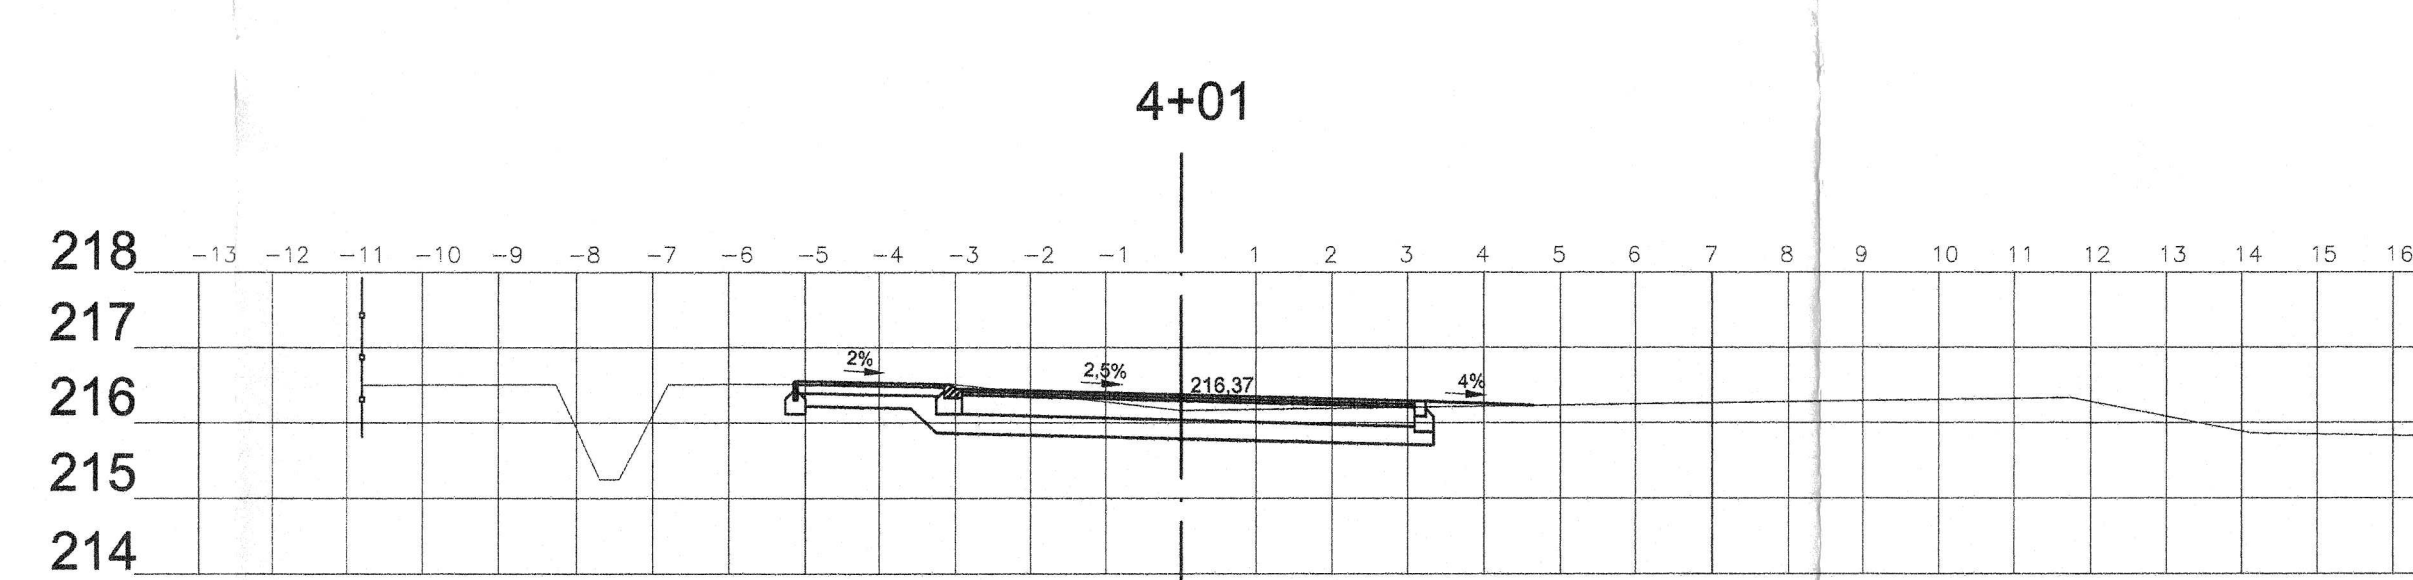
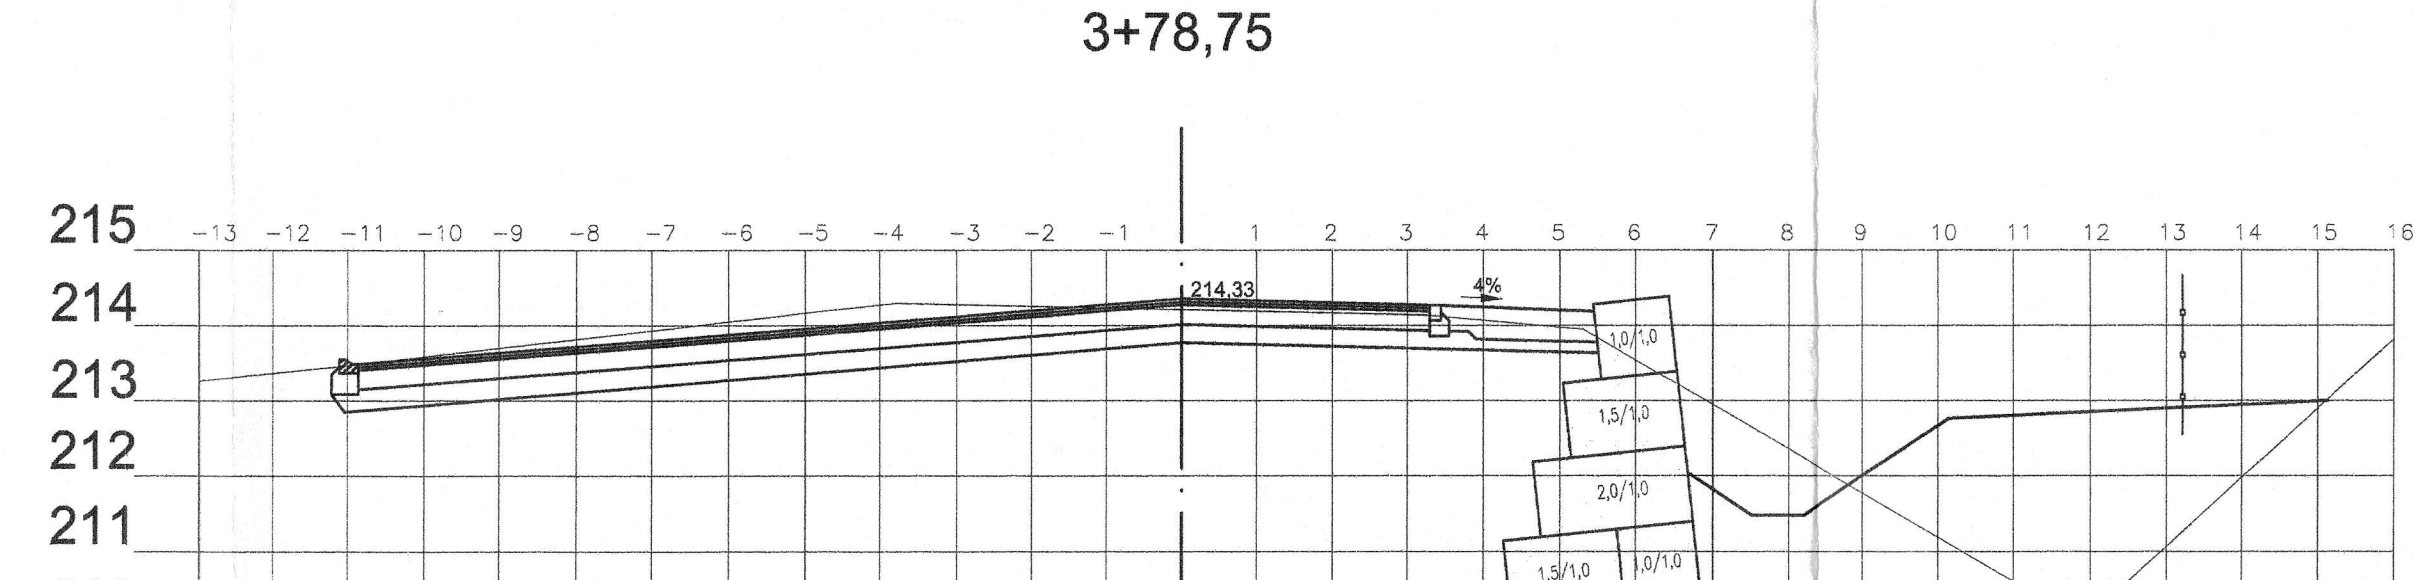
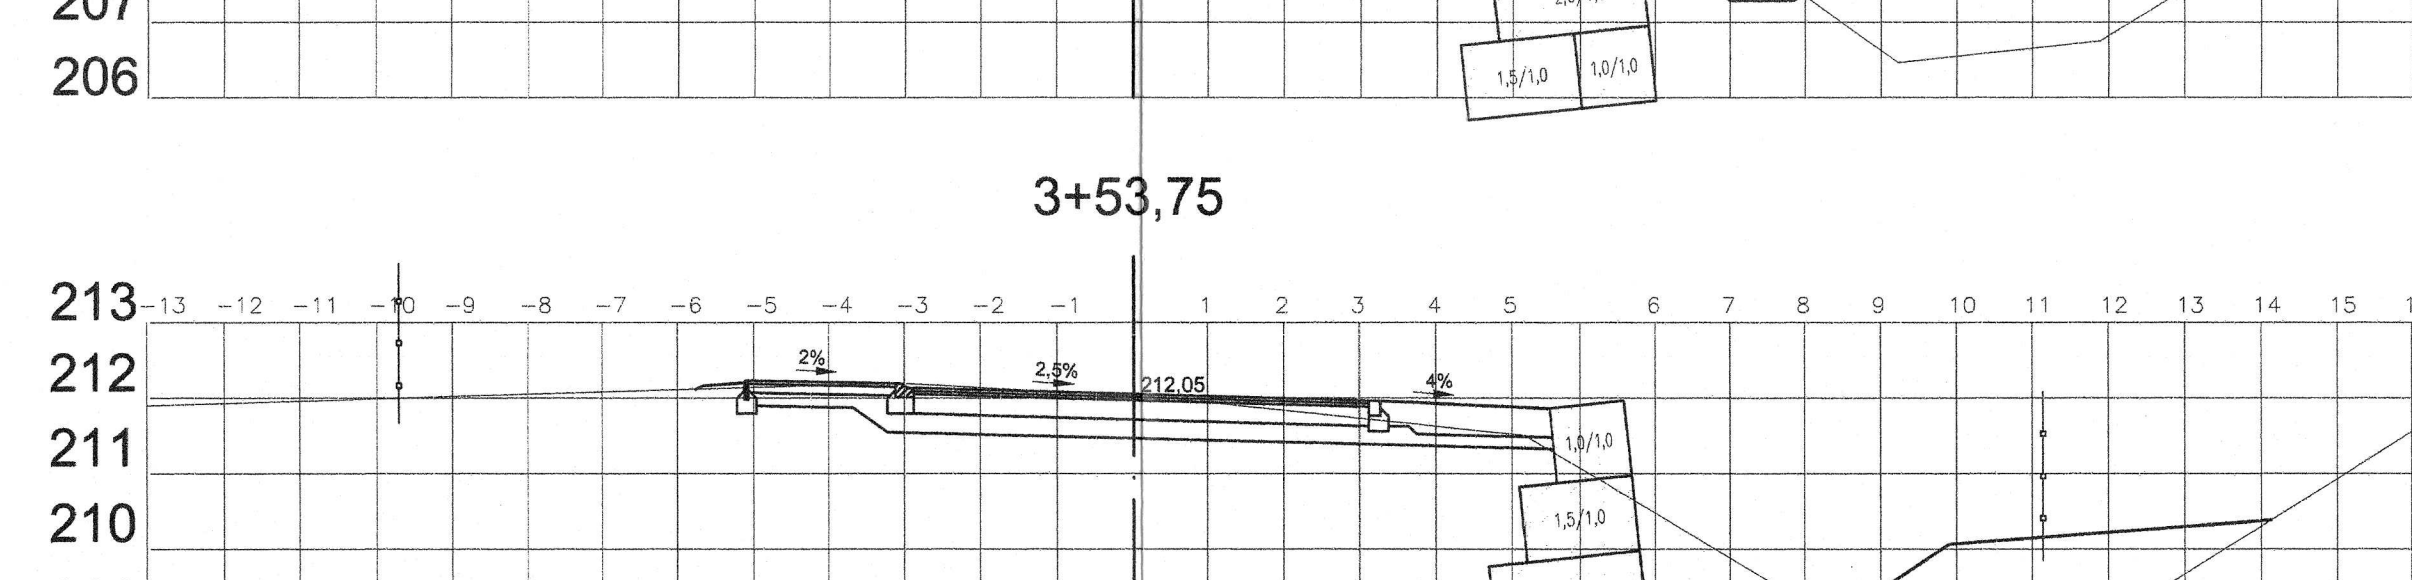
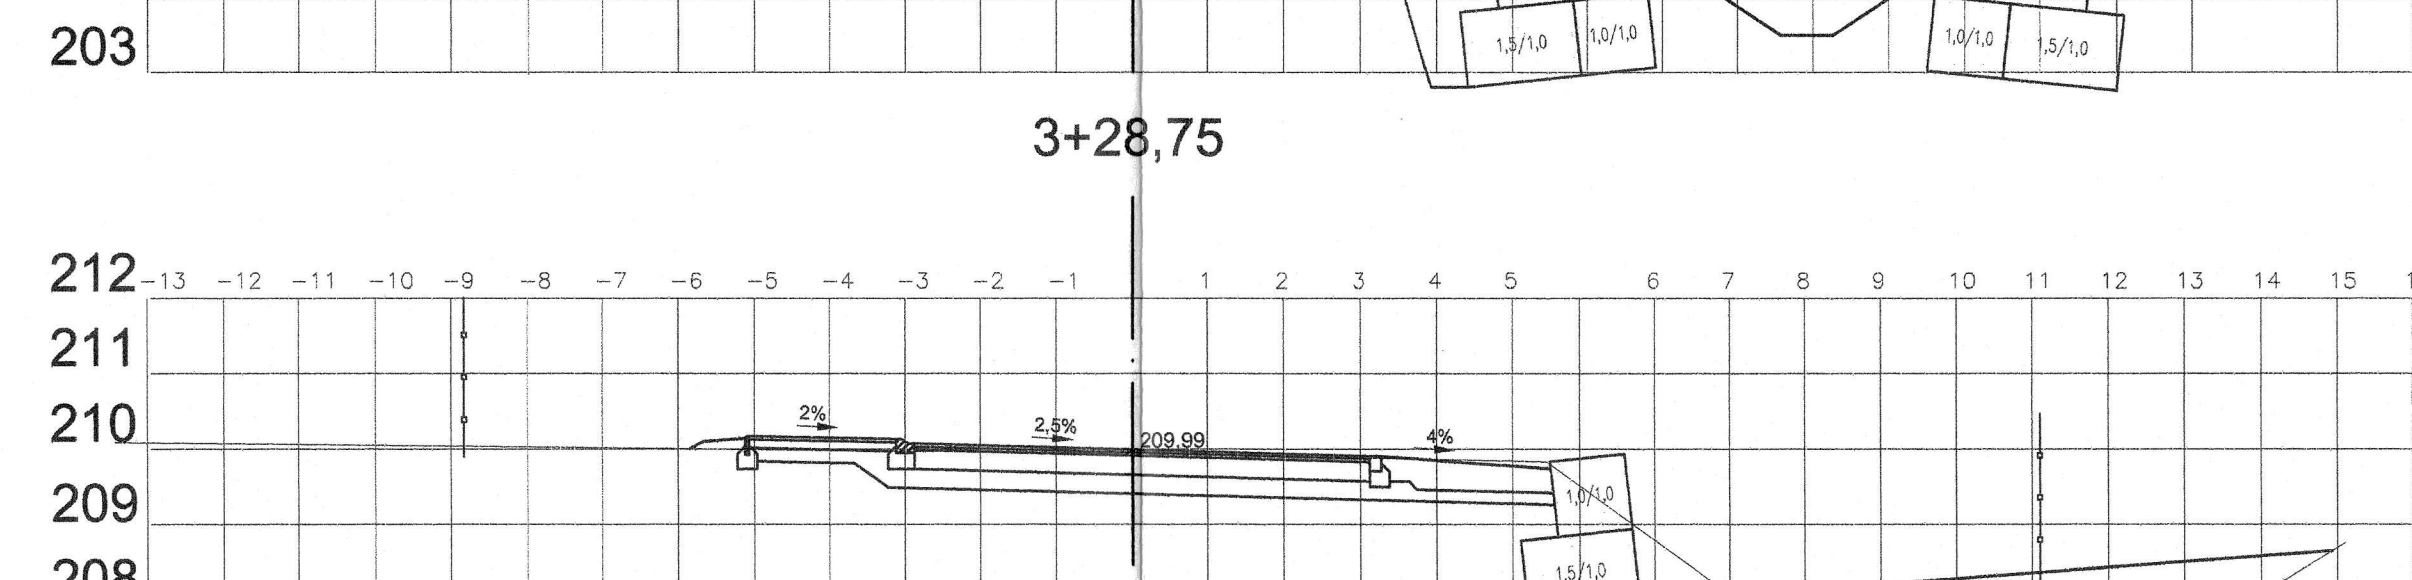
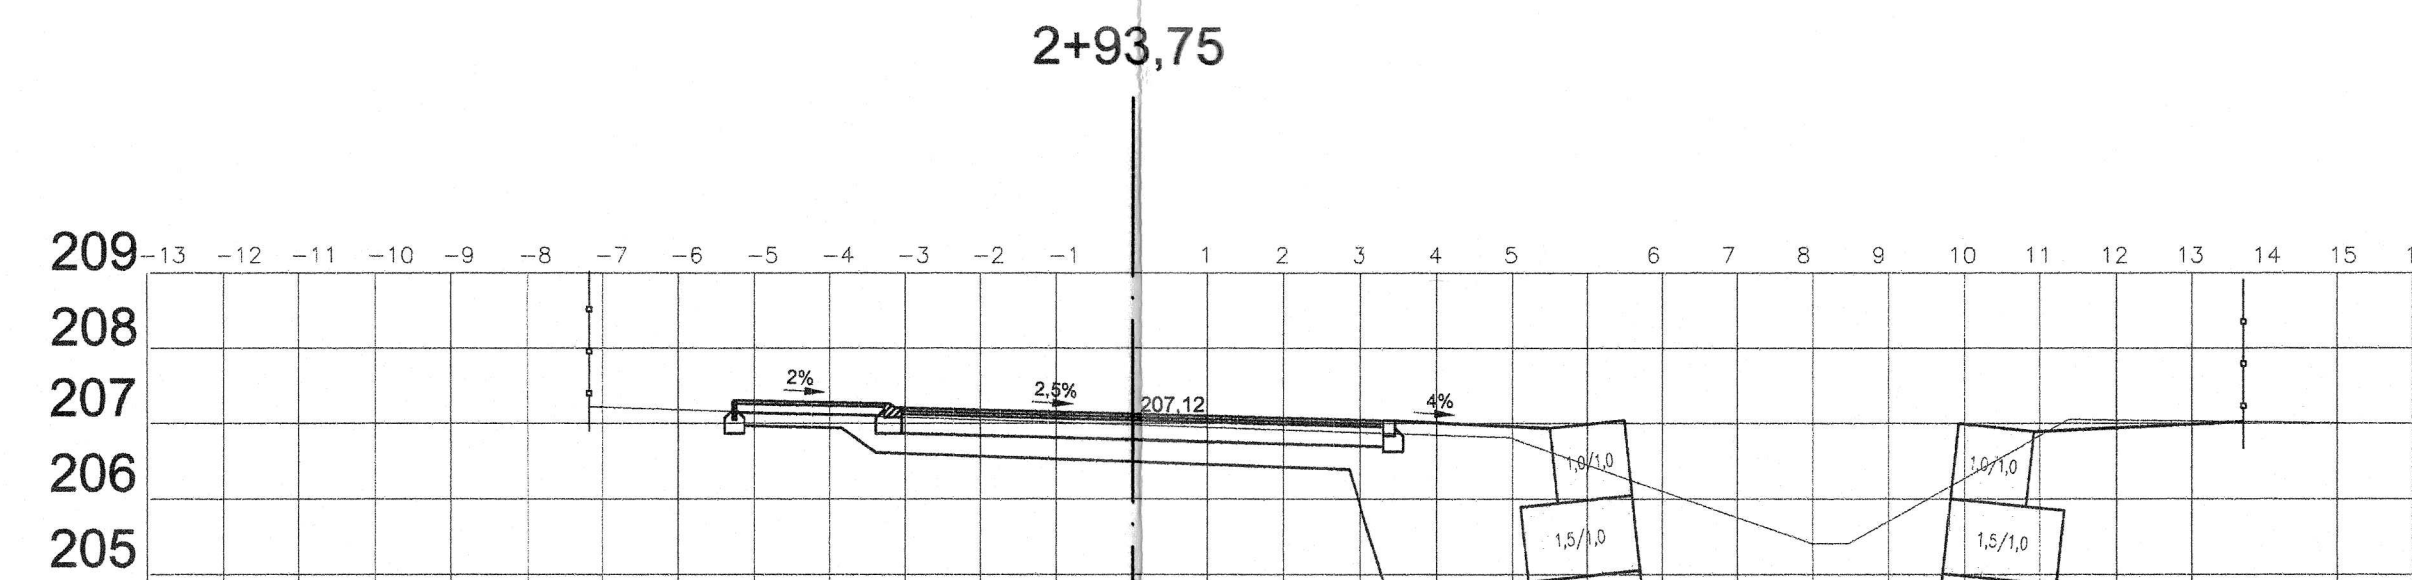
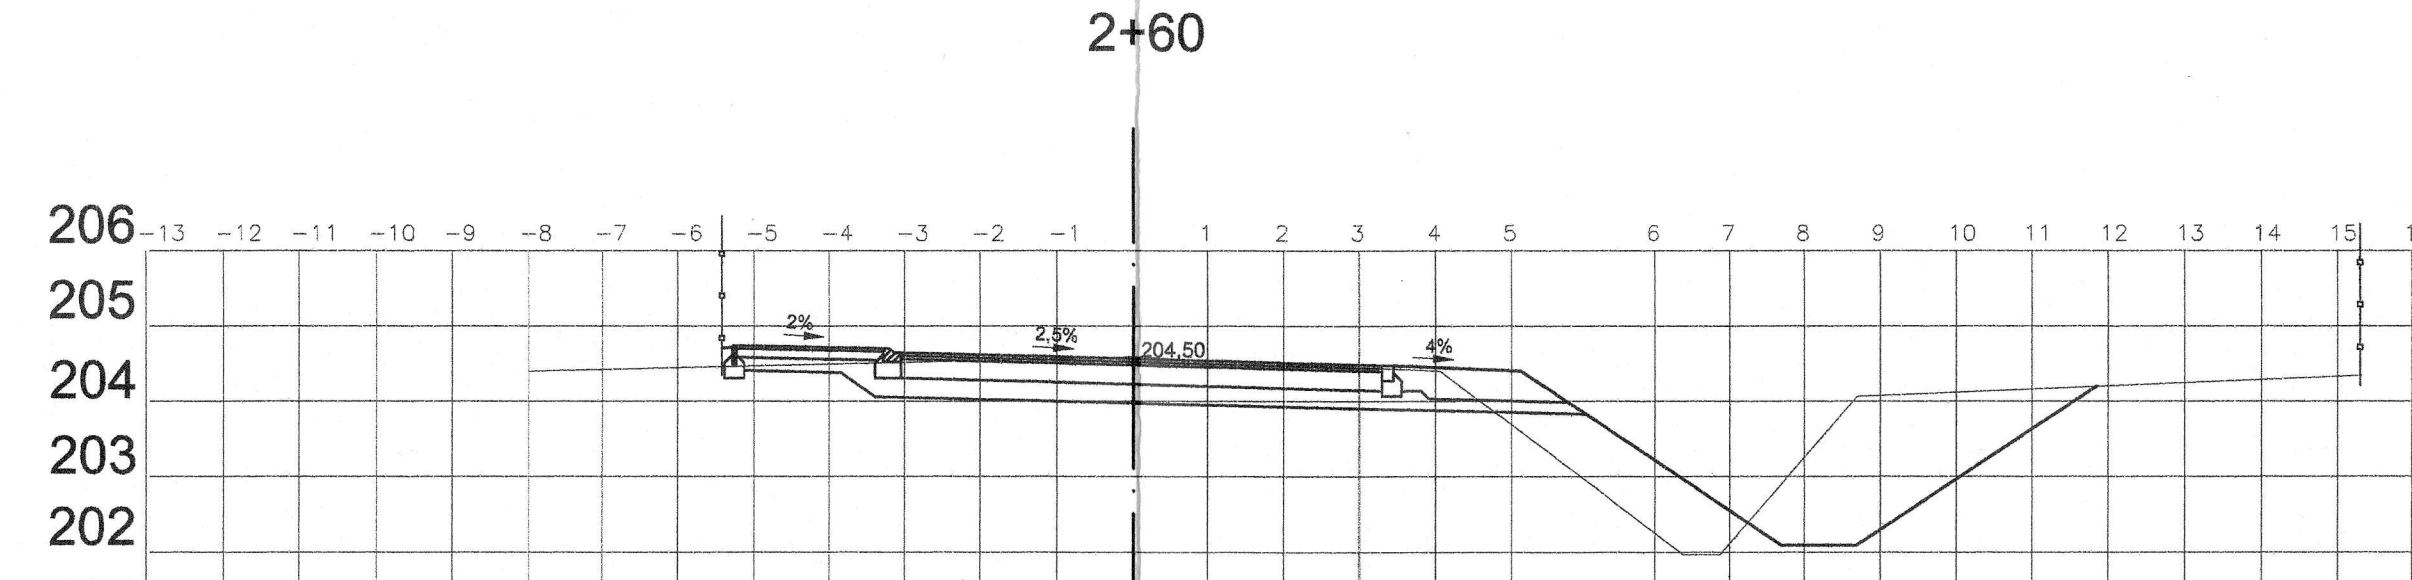
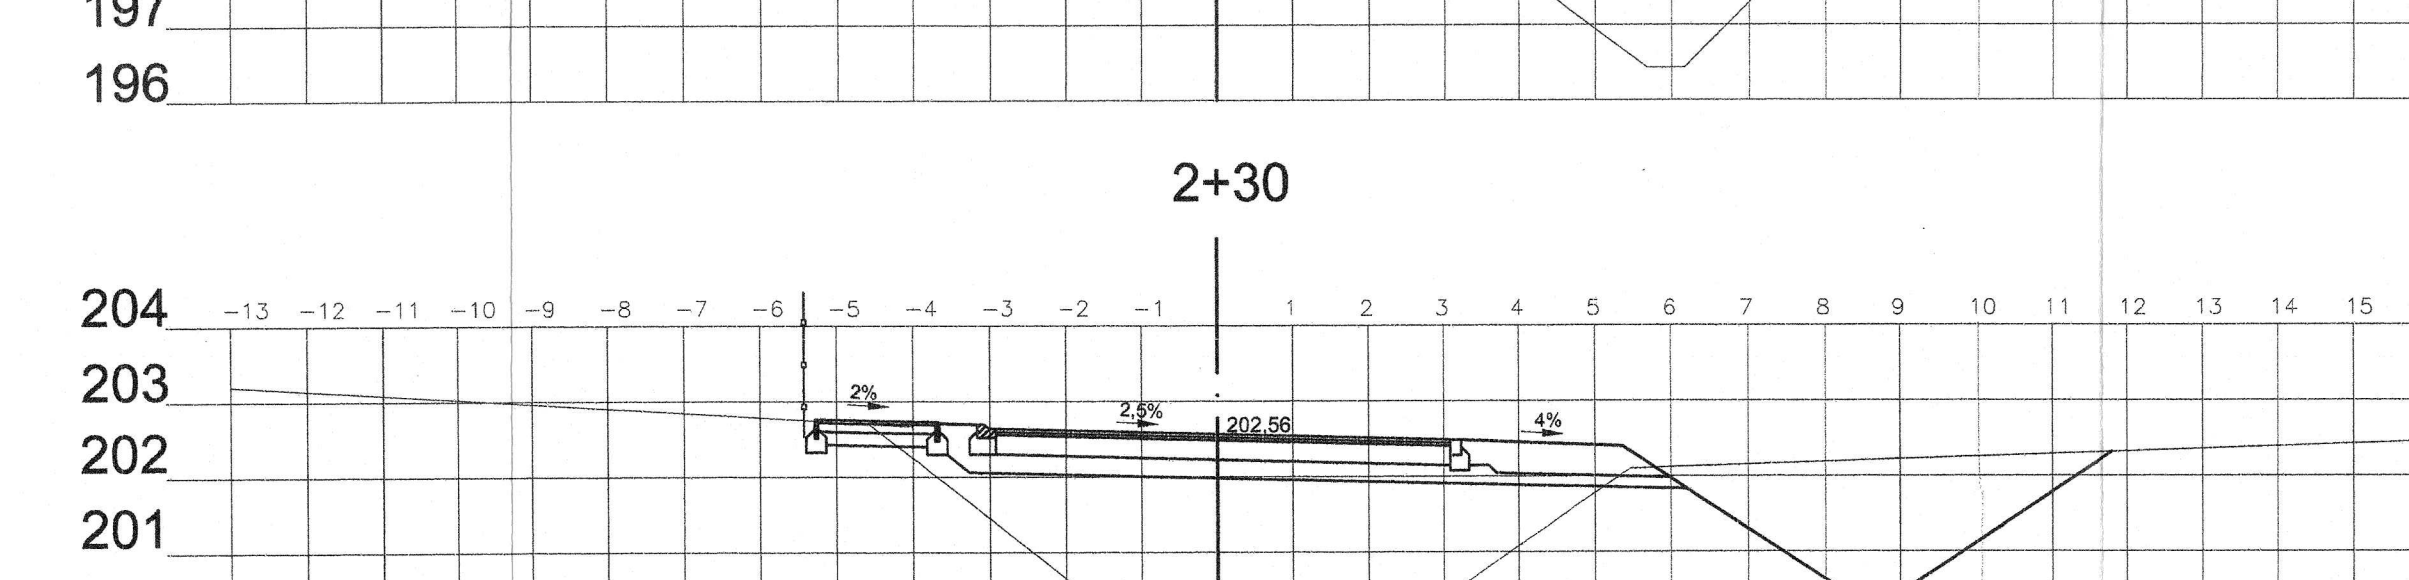
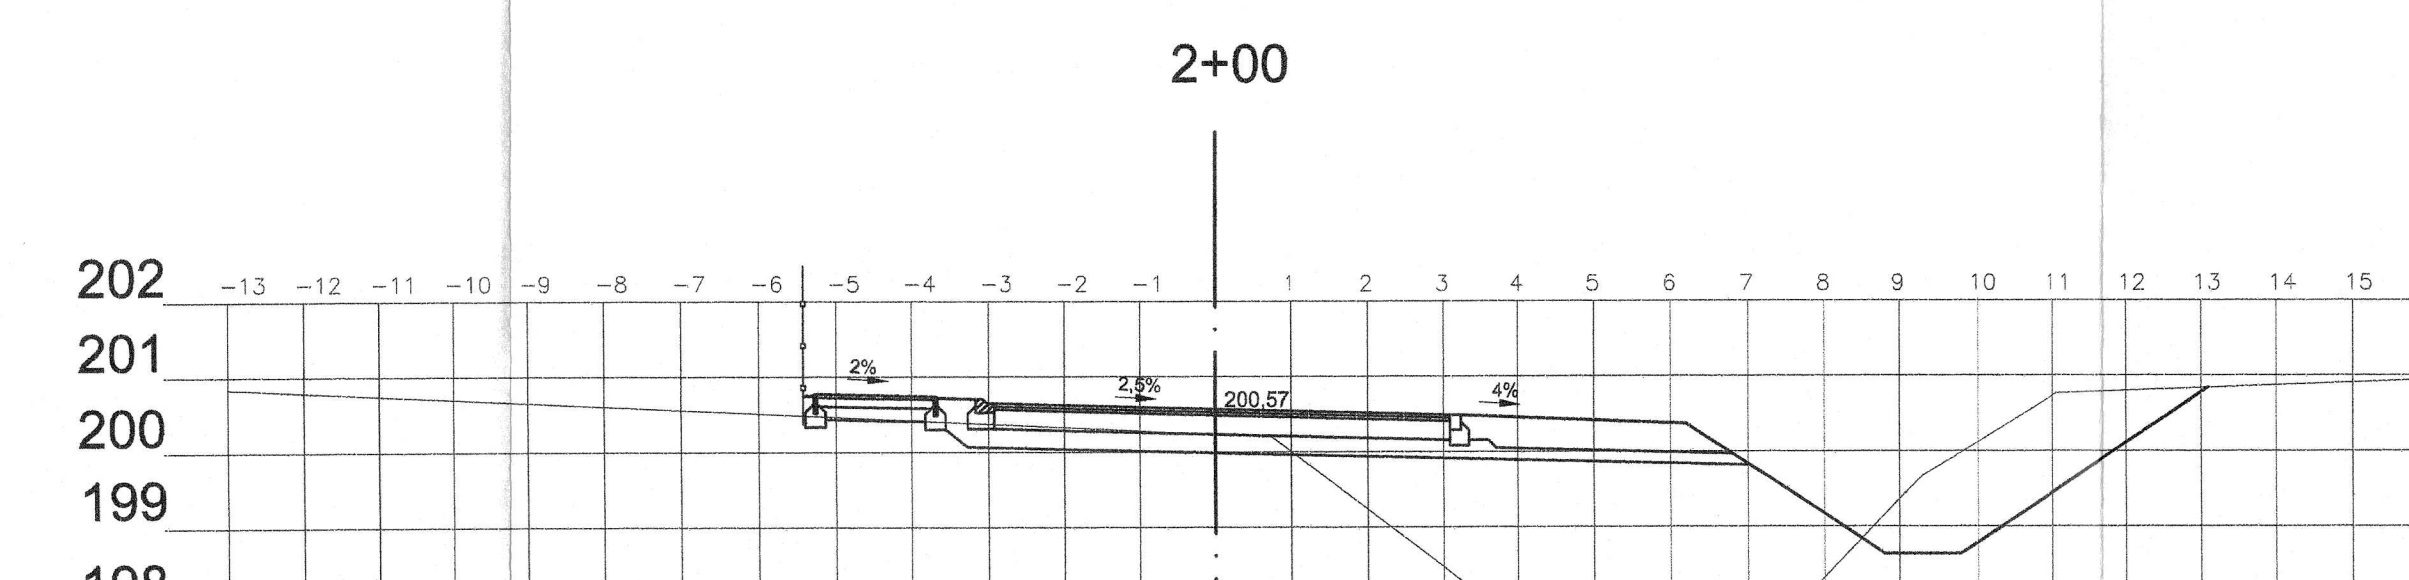
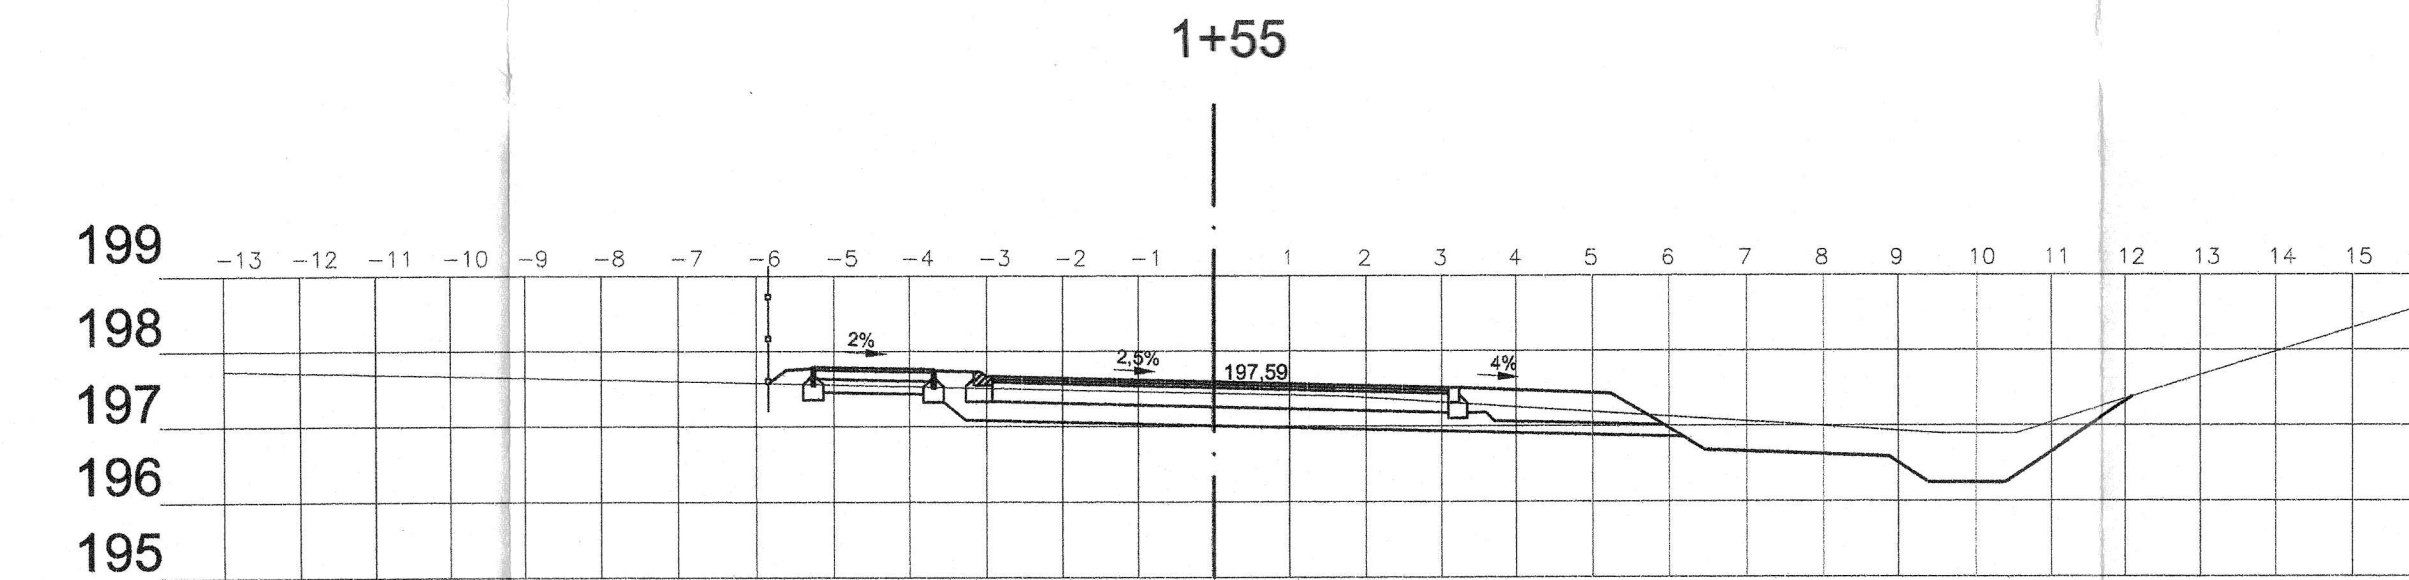
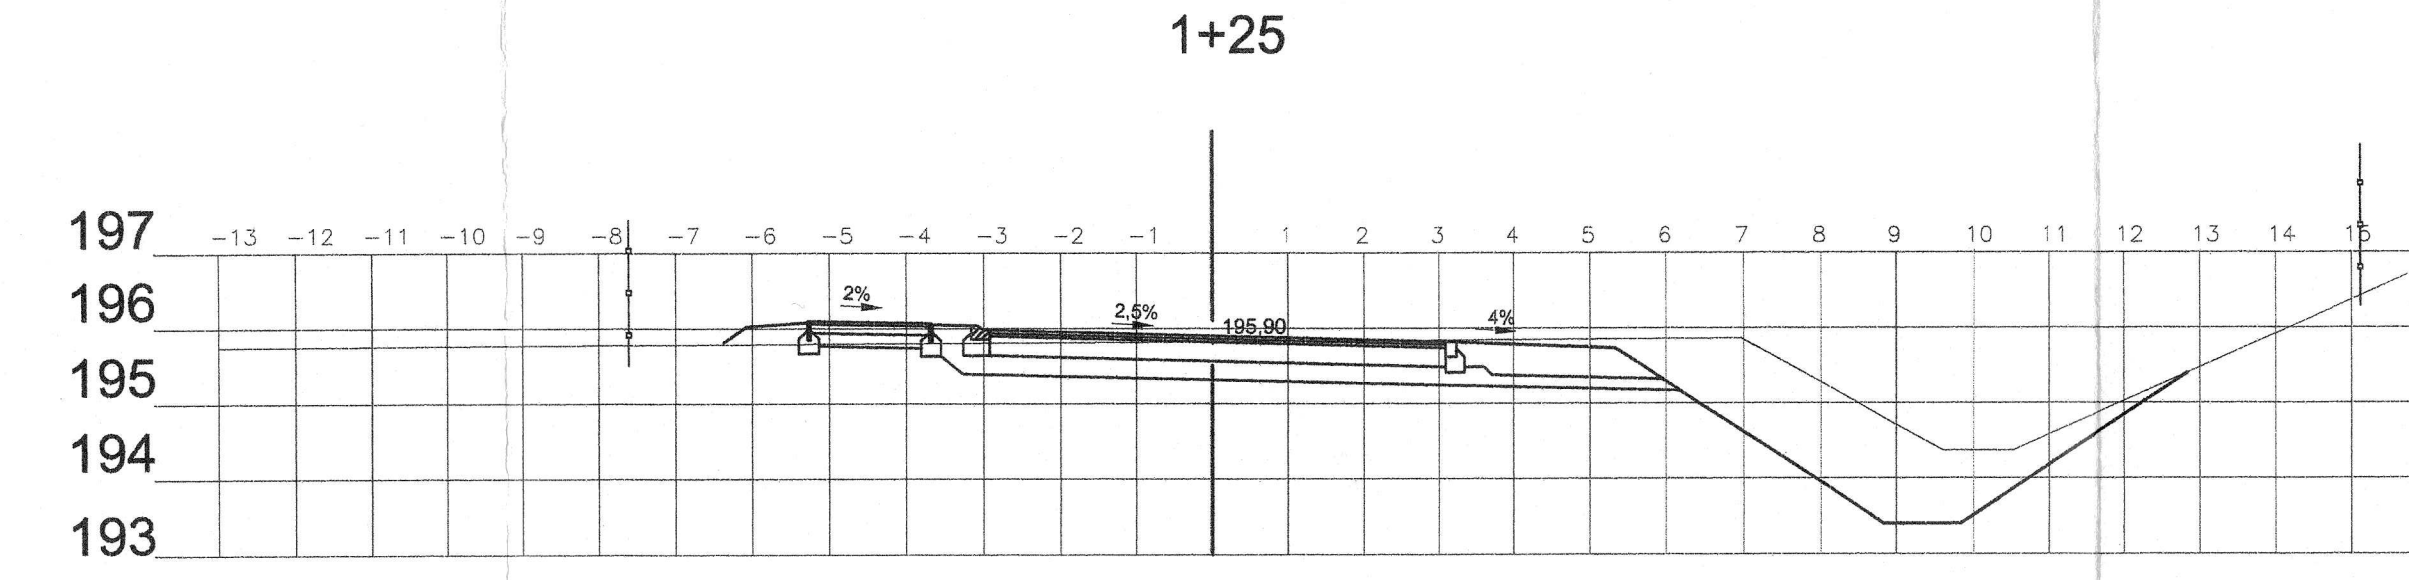
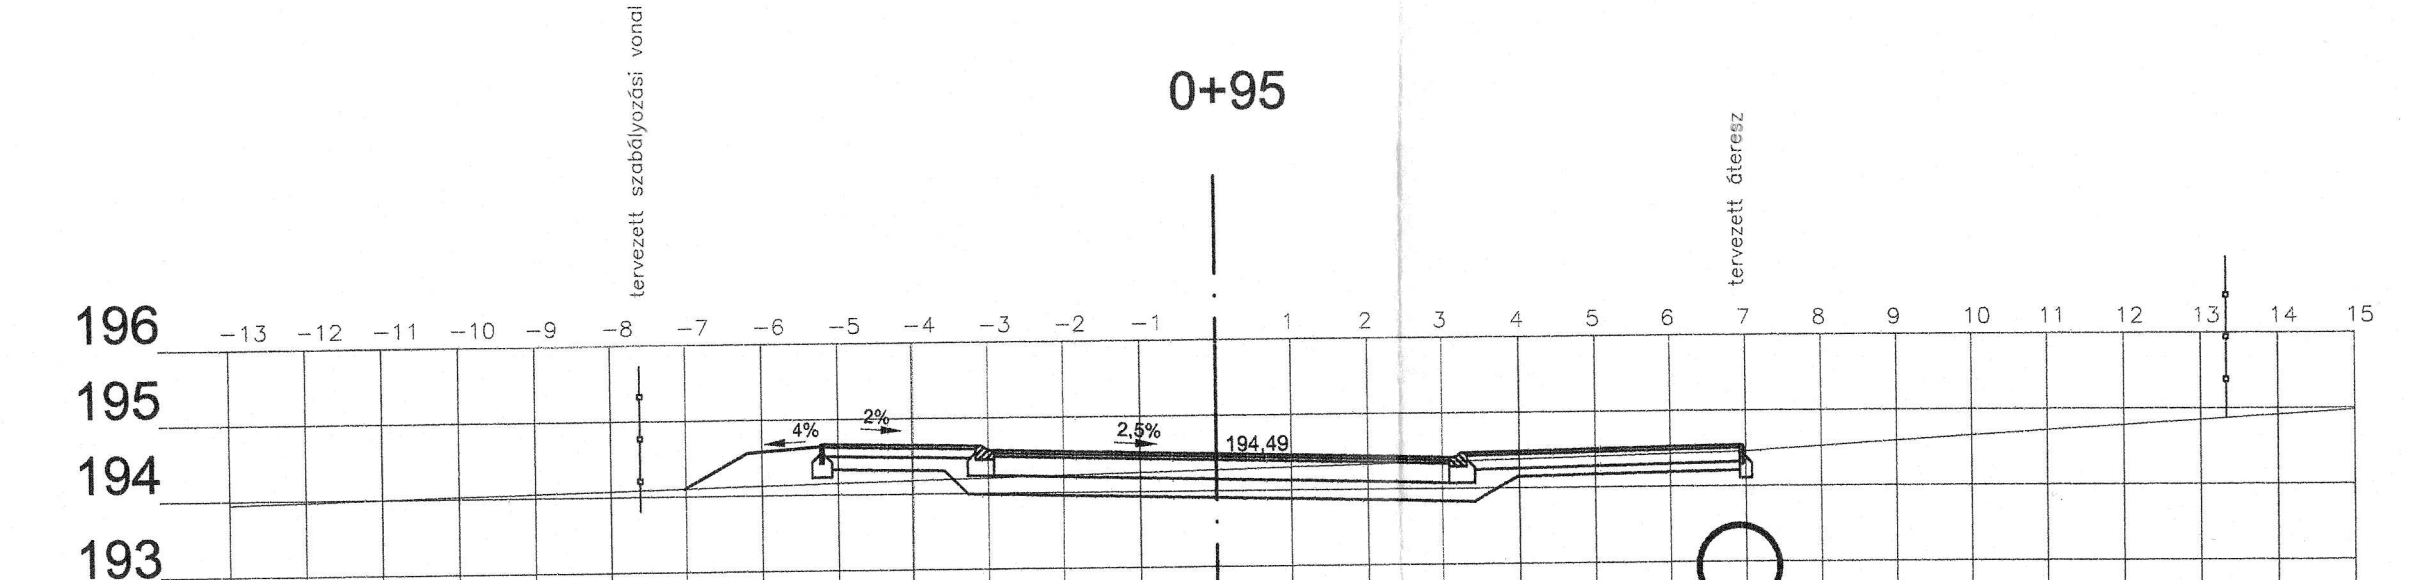
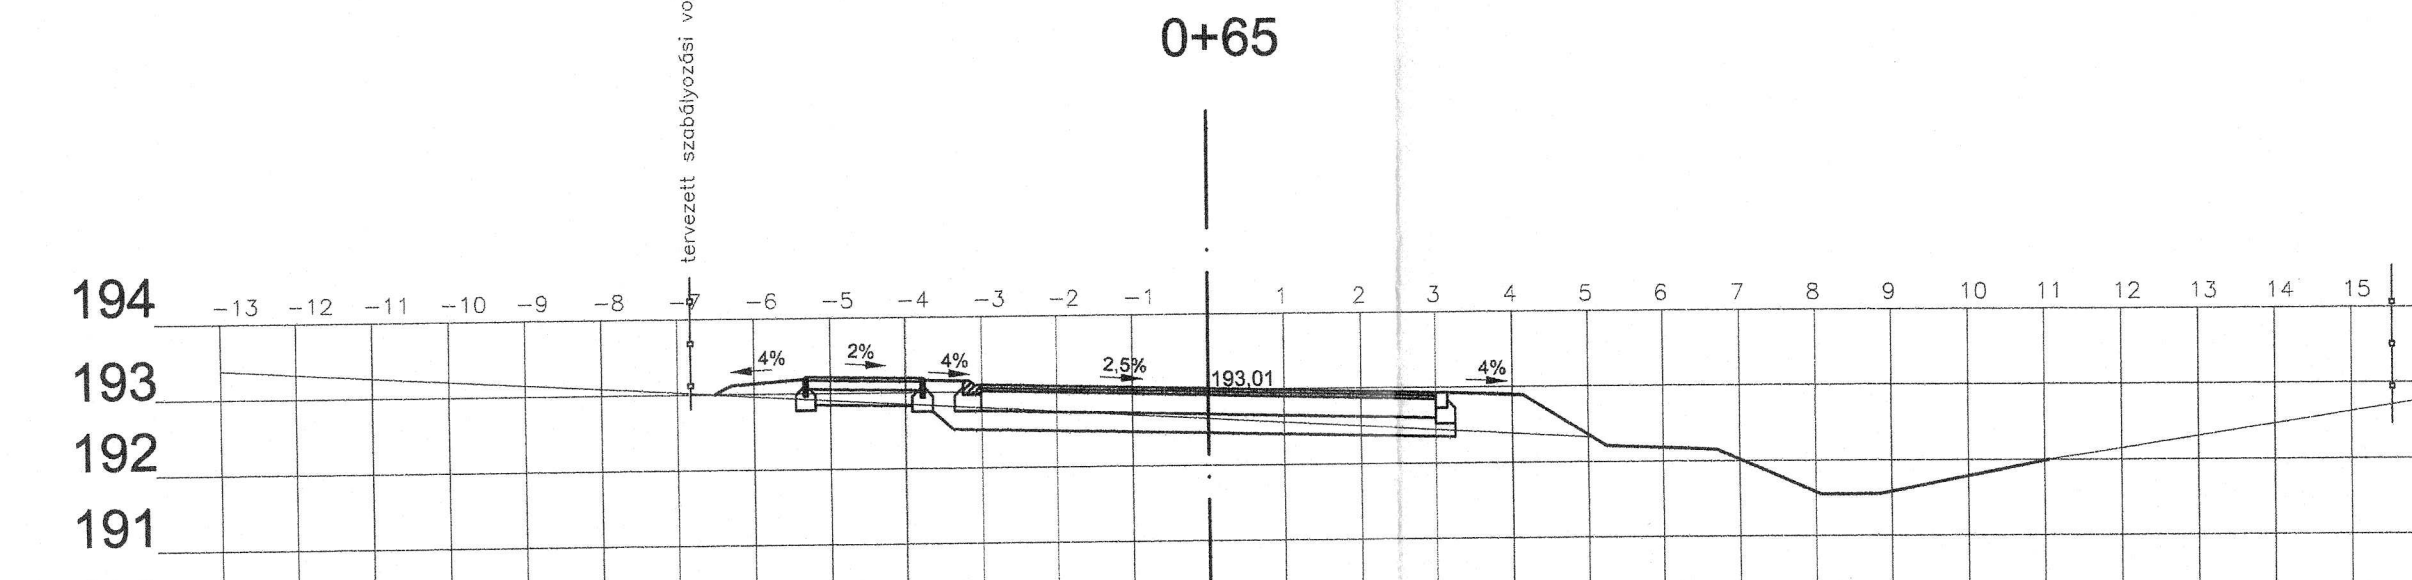
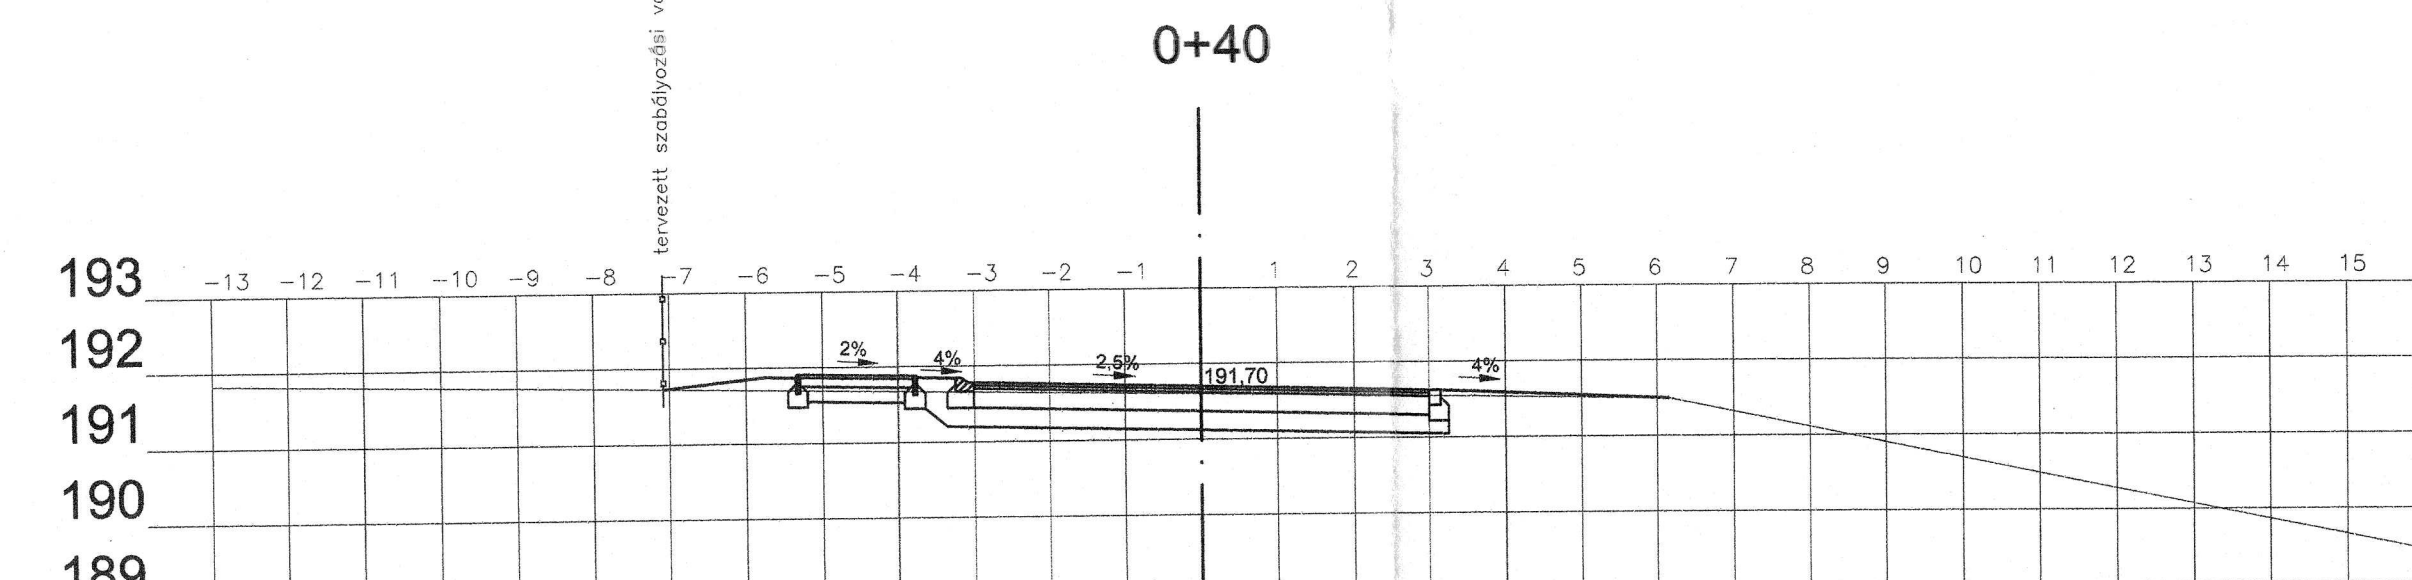


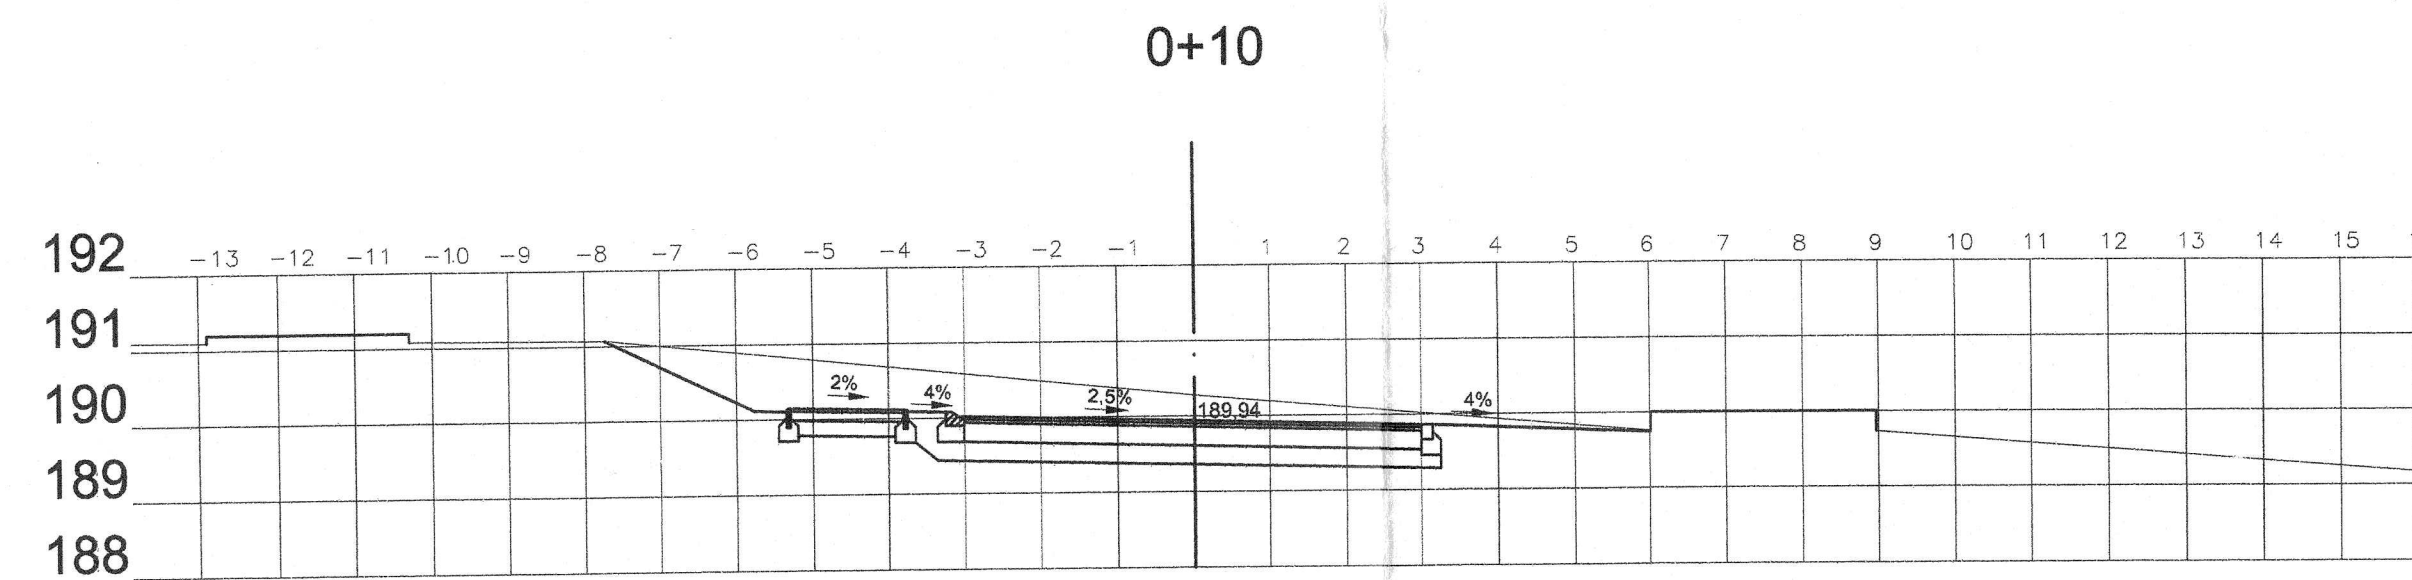

MAGASSÁGOK BALTI RENDSZERBEN!

Megbízó: **PILISBOROSJENŐI 06, 07, 0133, 0134 HRSZ
TELEKRENDEZÉSI INTÉZŐ BIZOTTSÁGA**
2097 Pilisborosjenő, Fő út 2.

Tervező: **GRIP-CO Szolgáltató és Mérnökiroda**
Betéti Társaság
1025 Budapest, Pusztaszeri út 16/b.
Adószám: 28609966-3-01

Munka címe: **PILISBOROSJENŐ, AURA-LIGET (LAZARÉT)**
Területelőkészítési terv - útépítés és előközművesítés

Rajz: **ÚTÉPÍTÉS**
KIVITELI TERVE
512. út kerszetszelvények

Feladts tervező: **Bódis Ferenc MK 13 4426**
Egyeztetők: **[Signature]**
Dátum: 2008. 06. hó
Rajzsám: **U - 41**
Mértarány: 1 : 100