



Mintakeresztmetszvény (M5)
Őzláb utca - gyalogos járdaival

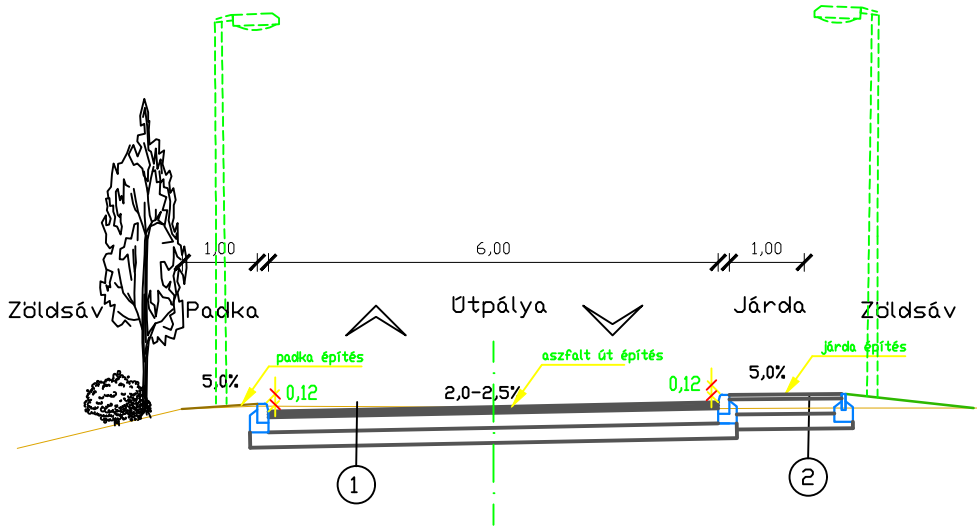

- ① Aszfalt útburkolat rétegrendje
- 4 cm AC-11 aszfalt kopóréteg
 - 6 cm AC-11 aszfalt kötőréteg
 - 20 cm Ckt-4 alapréteg
 - 20 cm fagyálló homokos kavics ágyazat

- ② Térkö járda
- 6 cm térkö burkolat
 - 2-4 cm ágyazó réteg
 - 20 cm Ckt-4 alapréteg
 - 15-20 cm fagyálló homokos kavics ágyazat

Mintakeresztmetszvény (M6)
Lakó utcák - Forduló

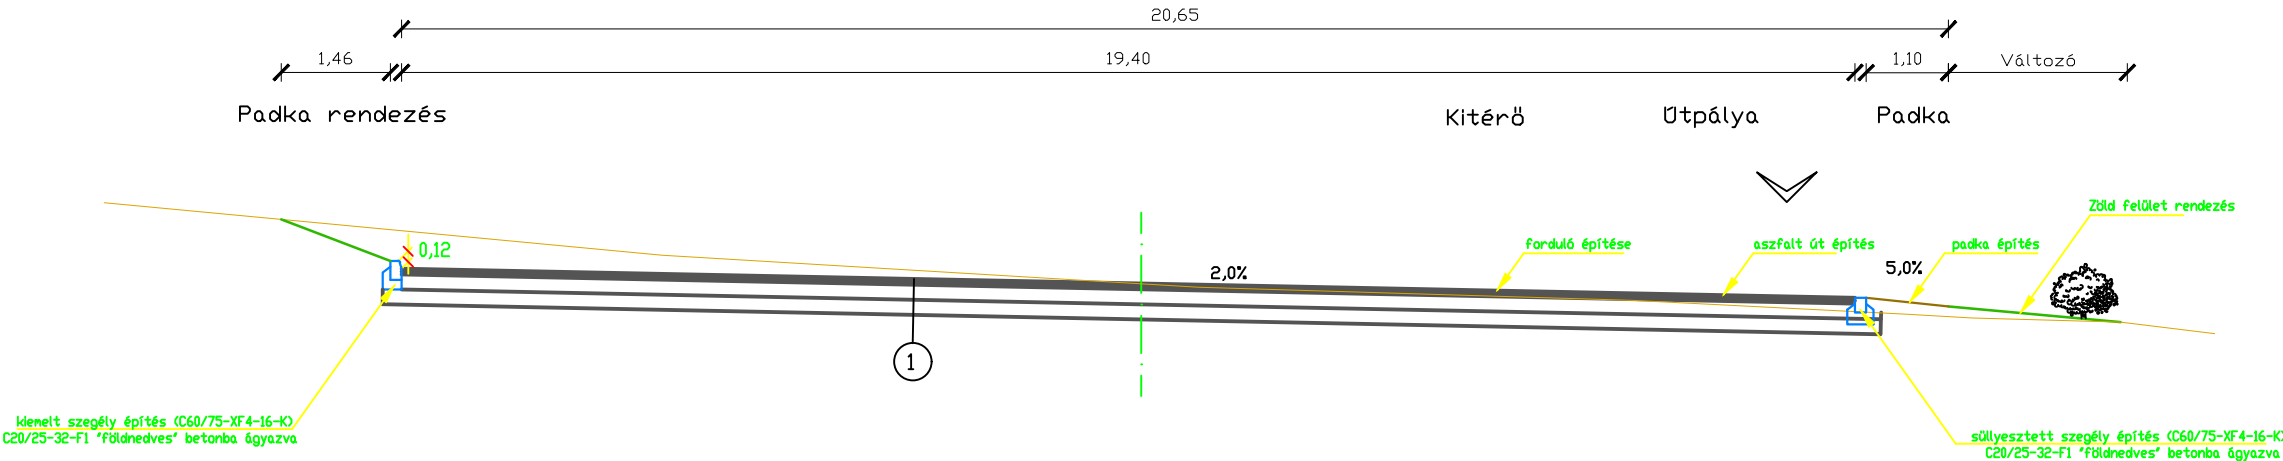

- ① Aszfalt útburkolat rétegrendje
- 4 cm AC-11 aszfalt kopóréteg
 - 6 cm AC-11 aszfalt kötőréteg
 - 20 cm Ckt-4 alapréteg
 - 20 cm fagyálló homokos kavics ágyazat

!

Ez a terv a COMPUTERV GM Kft. szellemi terméke.

Computerv

1984

3100 SALGÓTARJÁN, Alkotmány út 18. Telefon: (32) 512-100

GM Kft.

Bózvári József

Ügyvezető

Hely:

Pilisborosjenő Lazarét településrész

Tervszám:

459-E/2022.

Megnevezés:

Pilisborosjenő Lazarét településrész útépítési, területrendezése, csapadékvíz kezelési és elvezetési rendszer

Tervtípus:

Engedélyes TERV

Tárgy:

Mintakeresztmetszvények

Mératarány:

M = 1:100

Ilf. Bózvári József

Tervező : KE-K 12-00375

Bózvári József

Tervező : VZ-TEL 12-0098

Ilf. Bózvári József

Rajz

Rajzsám:

MKSZ-3

Dátum:

2025. április