


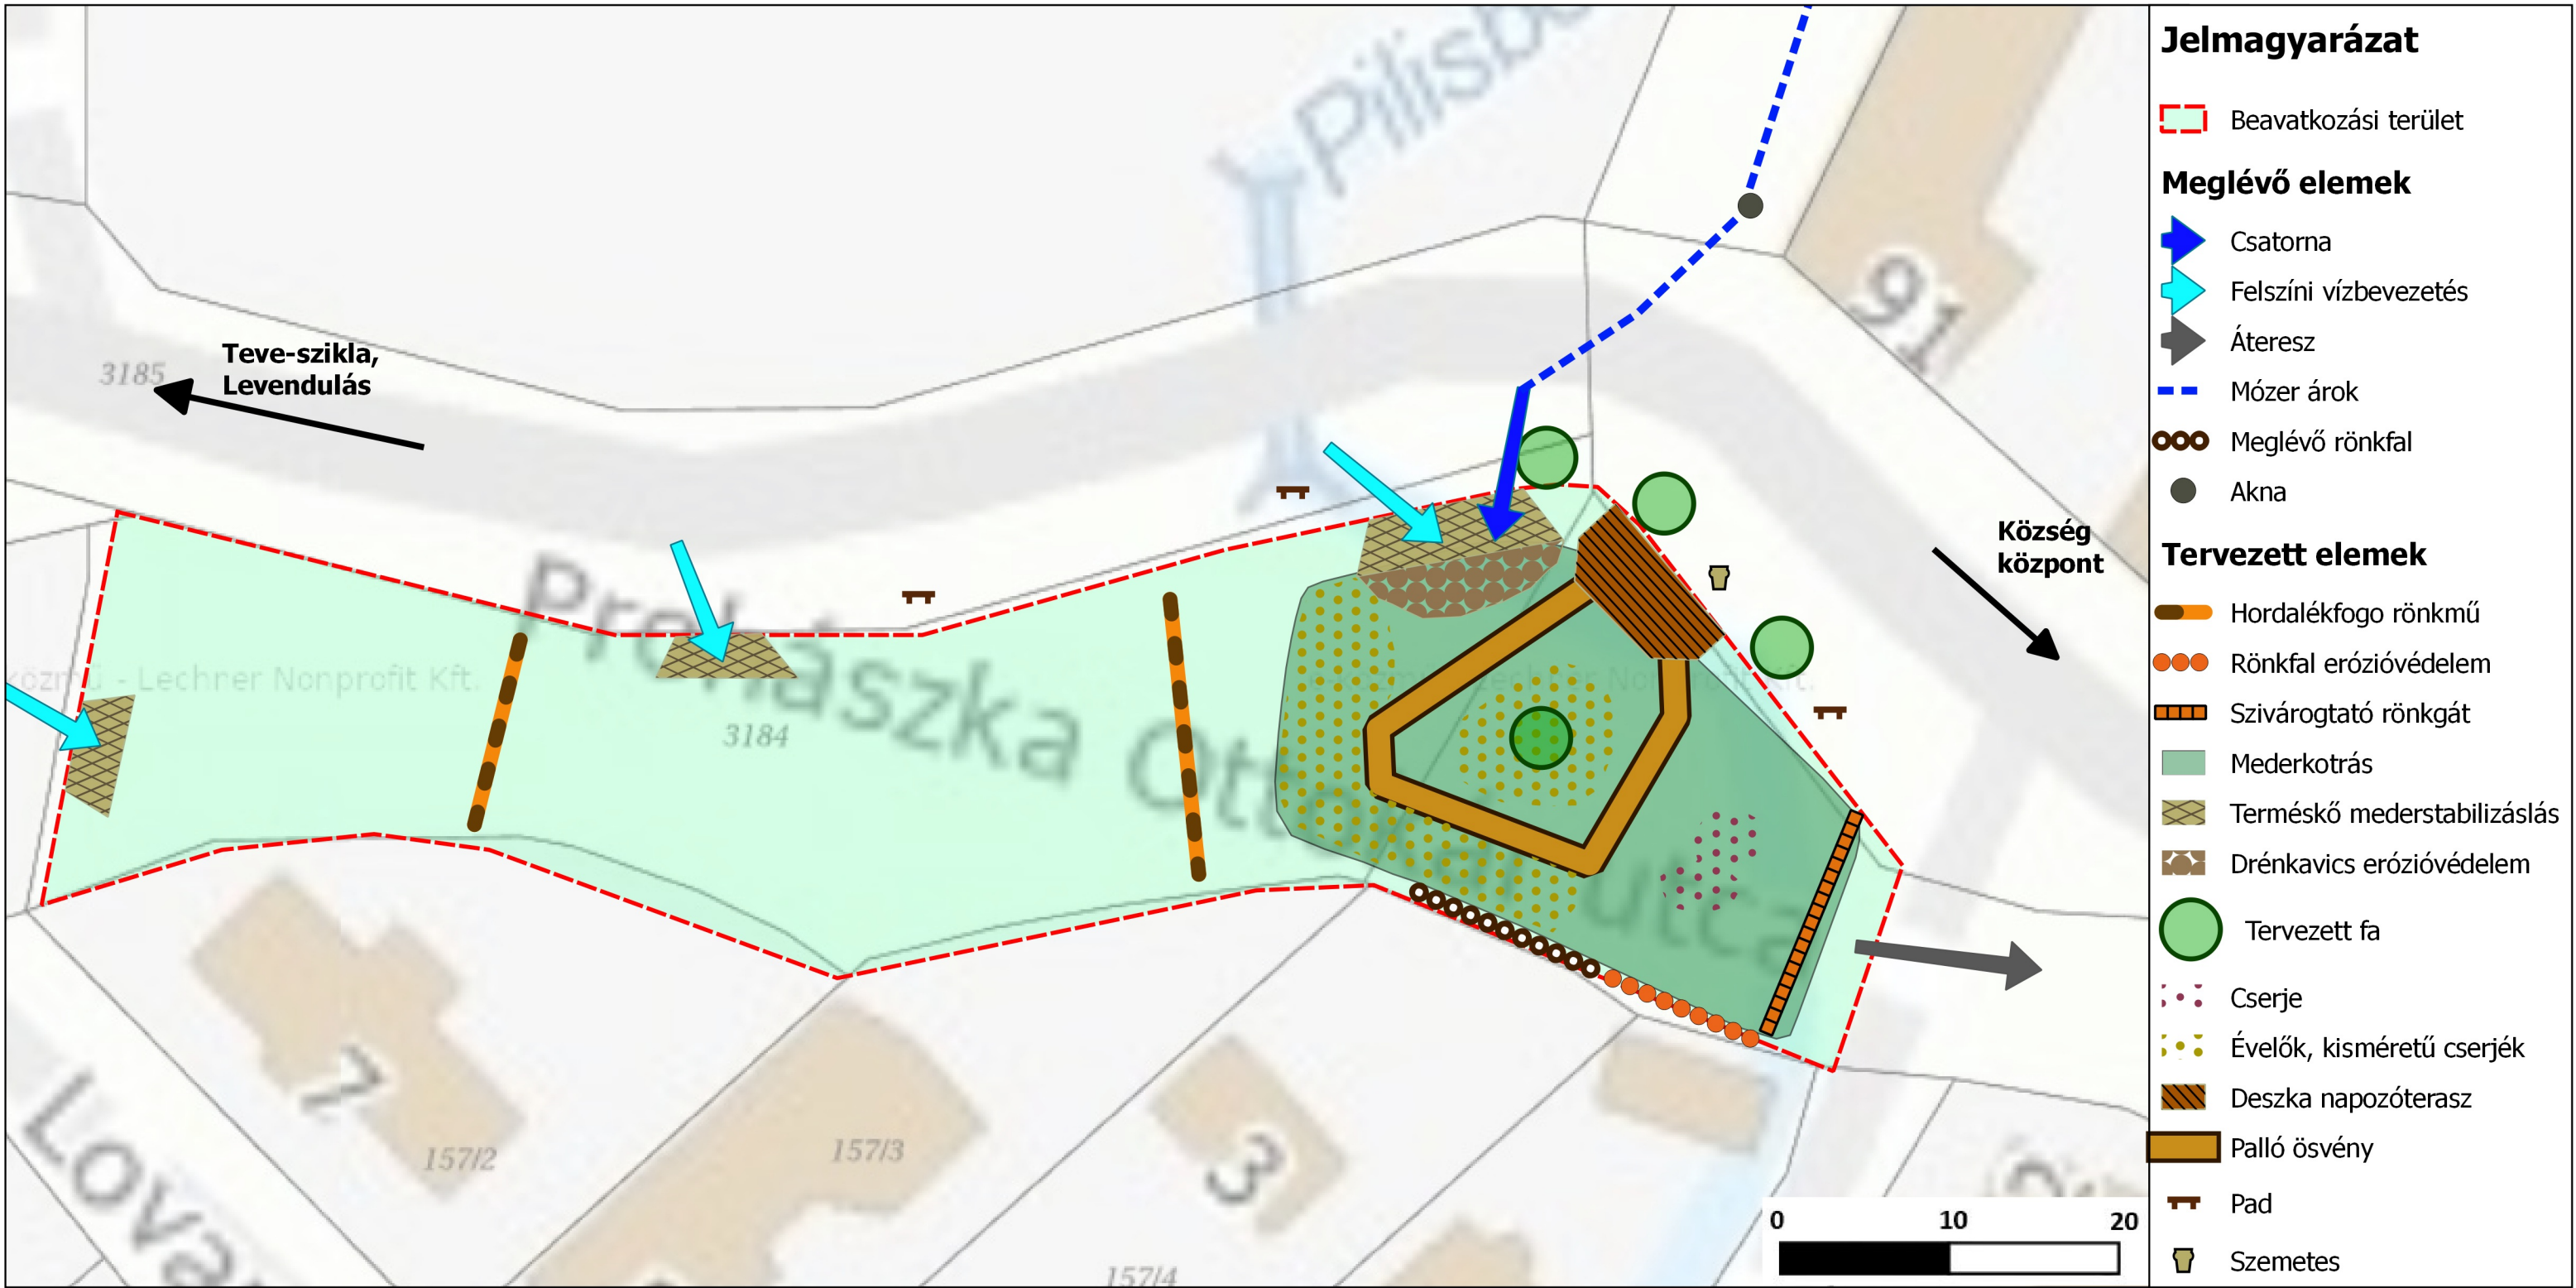

Növényfaj javaslat


Éger
Fehér fűz

Bokorfűzek: Pl.Csigolyafűz
Törékenyfűz

Kányabangita
Bodza

Pénzlevelű lizinka, Pettygetett lizinka
Macskamenta
Kerti macskamenta
Vízi menta
Kis-ázsiai macskahere

Sások: Fehér, Hegyi, Sulymos, Erdei
Prémes gyöngyperje

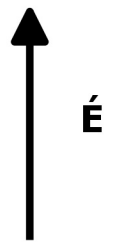

3184. hrsz árok csapadékvízmegtartást szolgáló mederrendezési koncepciórajza		
Megrendelő: Pilisborosjenő Község Önkormányzata	Koncepciórajzot készítette: Ludvigh Bertalan okleveles tájépítésmérnök	2022.06.28