


Esés

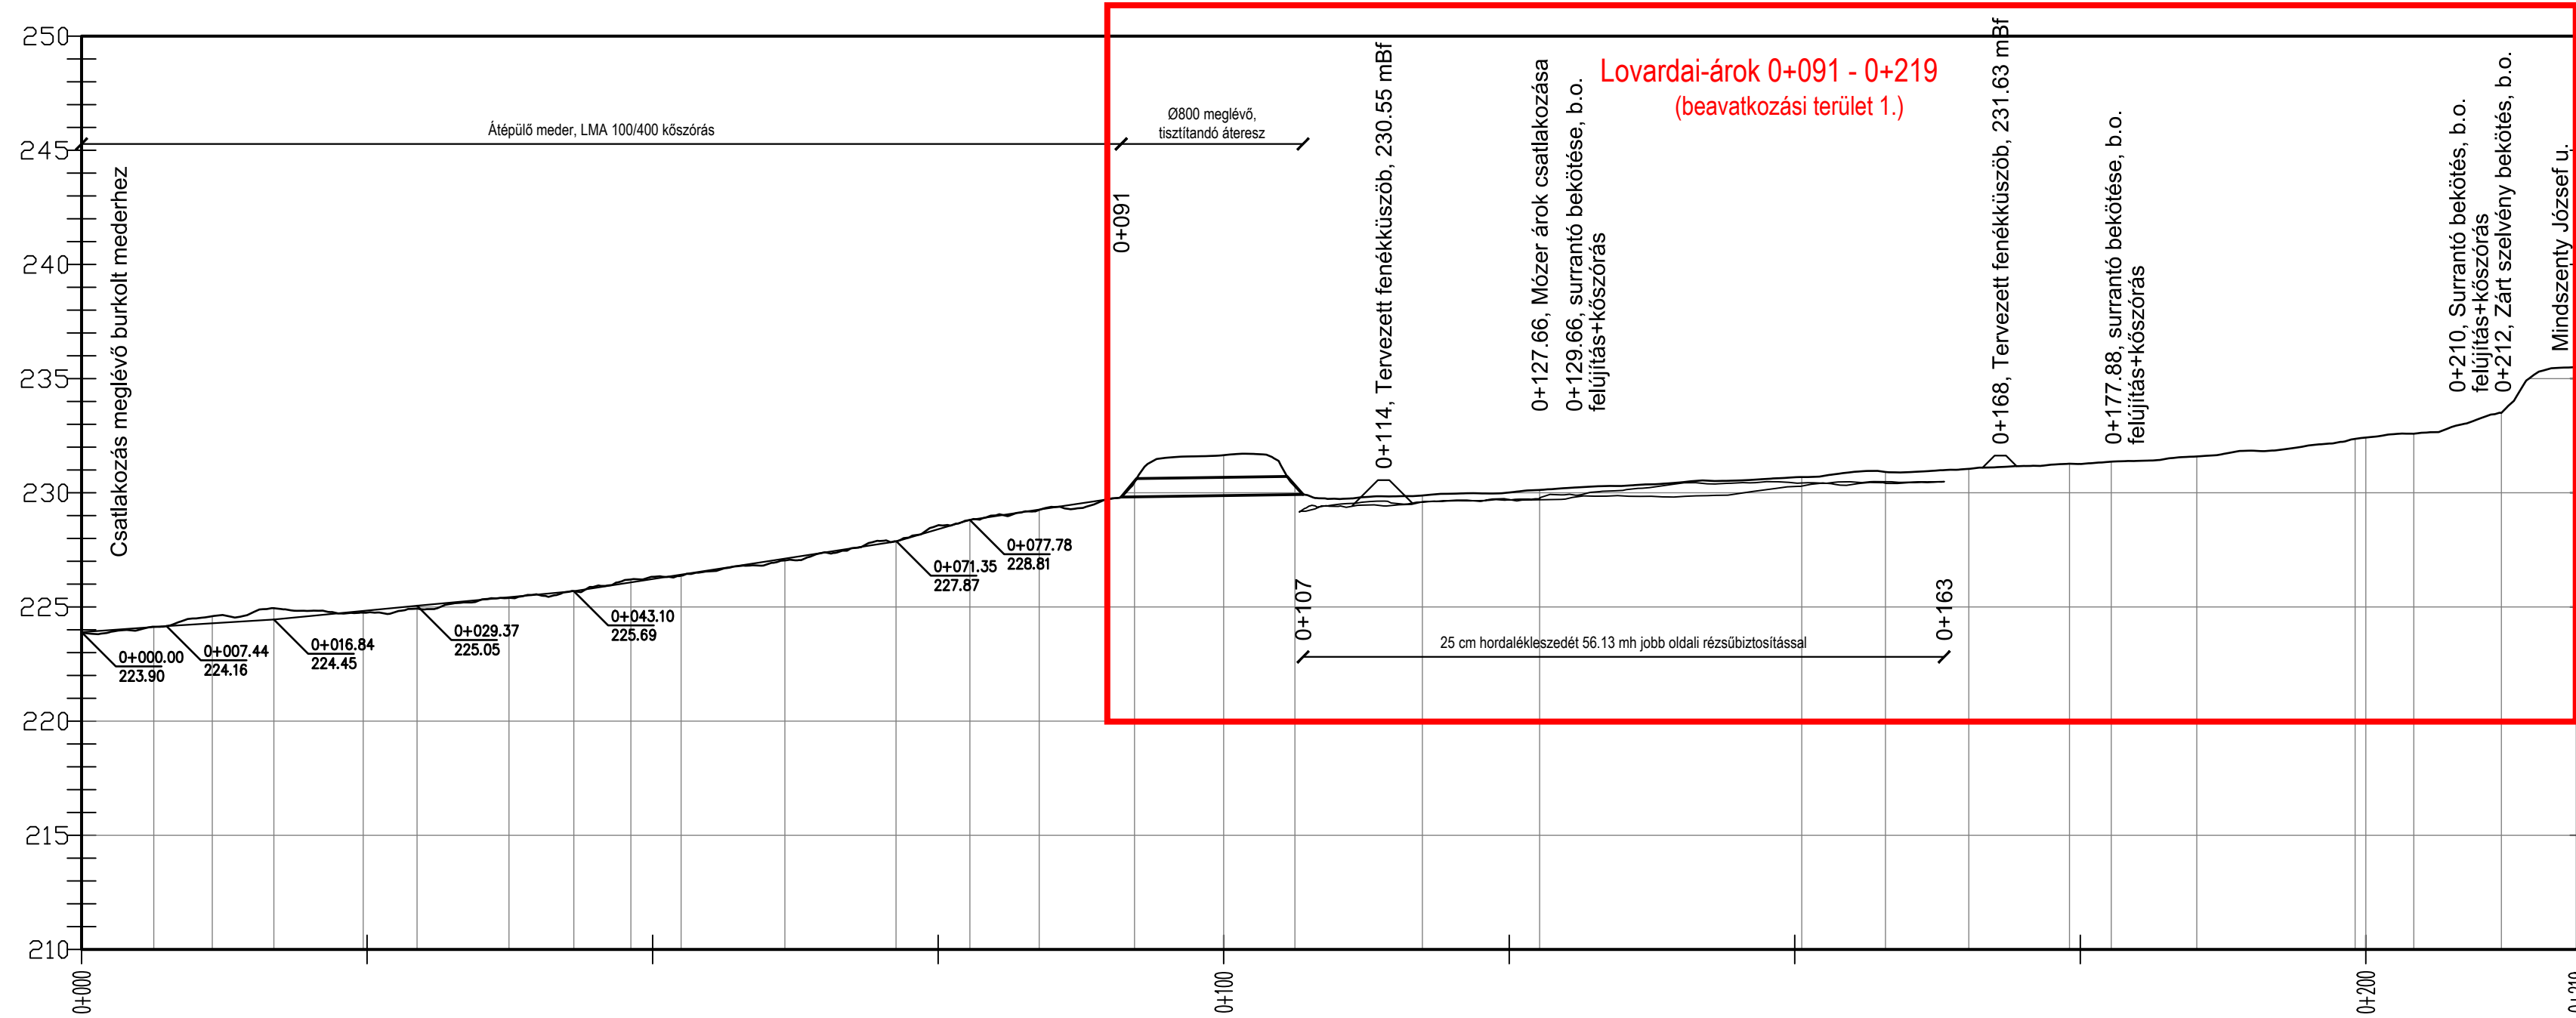

hossz-szelvény

Mh=1:500


Mv=1:250

Alapszint: 210.00 mBf.

Terep
Folyásfenék

0+000	0+007.44	0+016.84	0+029.37	0+043.10	0+071.35	0+077.78	0+100	0+114	0+127.66	0+129.66	0+168	0+177.88	0+210	0+212	0+219
223.90	224.16	224.45	225.05	225.69	227.87	228.61	231.65	230.55	230.55	230.55	231.63	231.63	231.63	231.63	235.50

Megbízó:

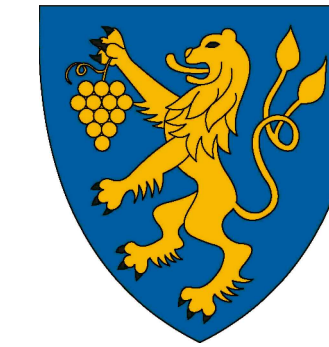

Pilisborosjenő Község Önkormányzata
2097 Pilisborosjenő, Fő út 16.

Kiviteli terv

4STREAM Mérnöki Kft. Levelezési cím: 1119 Budapest, Mohai út 49/B Székhely: 9024 Győr, Ikva u. 11. Tel.: +36308531650 Email: 4streamkft@gmail.com		Felelős tervező: Ámon Gergely 08-01720		Ügyvezető igazgató: Ámon Gergely		Tervszám: 2025004	
Pilisborosjenő, HUSK/2302/I.2/060, Mózer-árok vízrendezése, Lovardai árok mederrekonstrúciója							
Részlet: Hossz-szelvény - Lovardai-árok							
Szakág:		Rajzszám:		Lépték:		Dátum:	
vízépítés		04.01.		1:500/250		2025.10.	