
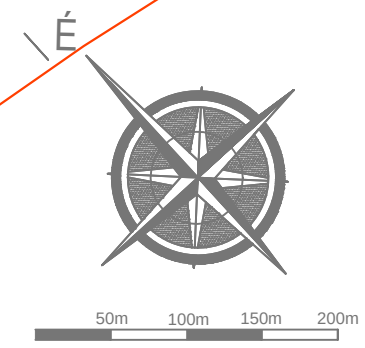


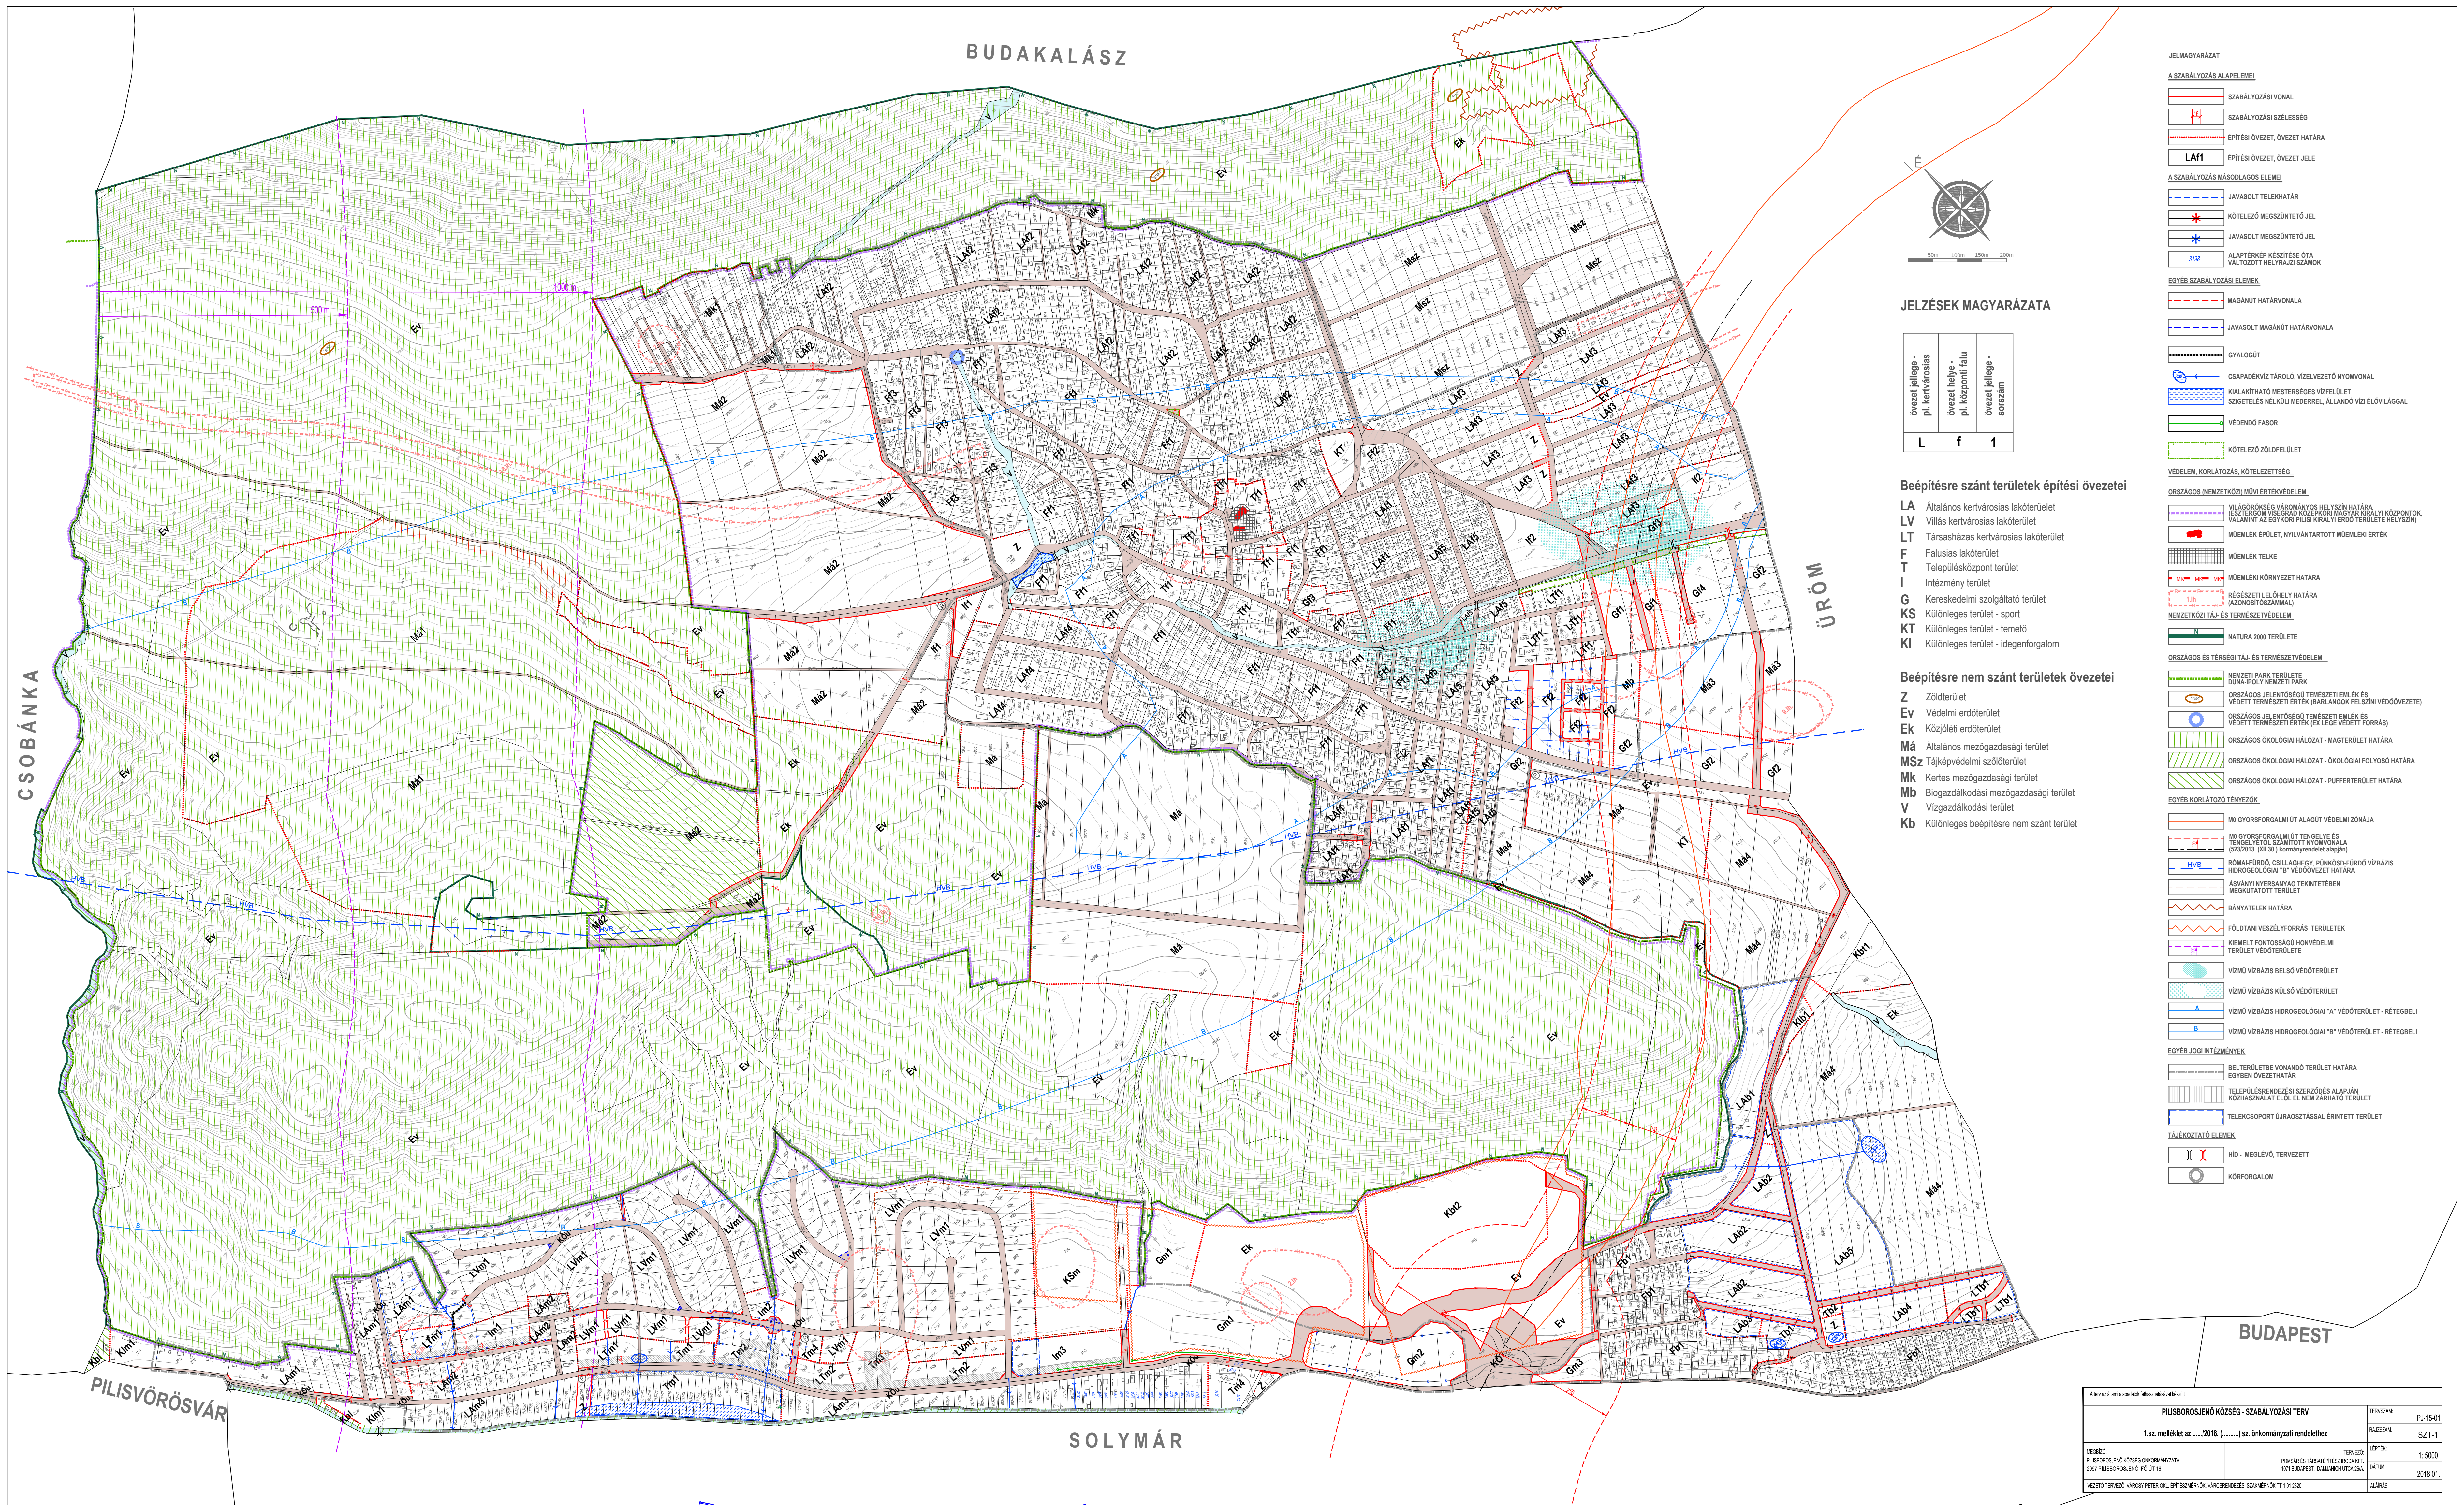

JELZÉSEK MAGYARÁZATA

övezet jellege - pl. kertvárosias	övezet jellege - pl. központi falu	övezet jellege - sorszám
L	f	1

Beépítésre szánt területek építési övezetei

- LA Általános kertvárosias lakóterület
- LV Villás kertvárosias lakóterület
- LT Társasház-as kertvárosias lakóterület
- F Falusias lakóterület
- T Településközpont terület
- I Intézmény terület
- G Kereskedelmi szolgáltató terület
- KS Különleges terület - sport
- KT Különleges terület - temető
- KI Különleges terület - idegenforgalom

Beépítésre nem szánt területek övezetei

- Z Zöldterület
- Ev Védelmi erdőterület
- Ek Központi erdőterület
- Má Általános mezőgazdasági terület
- MSz Tájkepvédelmi szőlőterület
- Mk Kertés mezőgazdasági terület
- Mb Biogazdálkodási mezőgazdasági terület
- V Vizgazdálkodási terület
- Kb Különleges beépítésre nem szánt terület

JELMAGYARÁZAT

A SZABÁLYOZÁS ALAPELEMEI

- SZABÁLYOZÁSI VONAL
- SZABÁLYOZÁSI SZÉLESÉG
- ÉPÍTÉSI ÖVEZET, ÖVEZET HATÁRA
- ÉPÍTÉSI ÖVEZET, ÖVEZET JELE

A SZABÁLYOZÁS MASODLAGOS ELEMEI

- JAVASOLT TELEKHATÁR
- KÖTELEZŐ MEGSZÜNTETŐ JEL
- JAVASOLT MEGSZÜNTETŐ JEL
- ALAPTERKÉP KÉSZÍTÉSE ÓTA VÁLTOZOTT HELYRAJZI SZÁMOK

EGYÉB SZABÁLYOZÁSI ELEMÉK

- MAGÁNÚT HATÁRVONALA
- JAVASOLT MAGÁNÚT HATÁRVONALA
- GYALOGÚT
- CSPADEKVÍZ TÁROLÓ, VÍZELVEZETŐ NYOMVONALA
- KIALAKÍTHATÓ MESTERSEGES VÍZFELÜLET SZIGETELÉS NÉLKÜLI MEDERREL, ÁLLANDÓ VÍZI ELŐVILÁGVAL
- VÉDŐDŐ FASOR
- KÖTELEZŐ ZÖLDFELÜLET

VÉDELIM, KORLÁTOZÁS, KÖTELEZETTSÉG

- ORSZÁGOS (NEMZETKÖZI) MŰVÉRTÉKVEDELIM
- VILÁGÖRKÖKSÉG VÁROMÁNYOS HELYSZÍN HATÁRA
- ESZTERGOM VISEGRÁD KÖZÉPKÖRI MAGYAR KIRÁLYI KÖZPONTOK, KALÁNYI, AZ ÉRŐKÖRPI PILIS KIRÁLYI ERŐD TERÜLETE, HELYSZÍN
- MŰEMLEK ÉPÜLET, NYILVANTARTOTT MŰEMLEK ÉRTÉK
- MŰEMLEK TELKE
- MŰEMLEK KÖRNYEZET HATÁRA
- RÉGISÉTI LEŐHÉLY HATÁRA (AZONOSÍTÓSZÁMMAL)
- NEMZETKÖZI TÁJ- ÉS TERMÉSZETVÉDELIM
- NATURA 2000 TERÜLETE

ORSZÁGOS ÉS TÉRSÉGI TÁJ- ÉS TERMÉSZETVÉDELIM

- NEMZETI PARK TERÜLETE
- DUNA-IPOLY NEMZETI PARK
- ORSZÁGOS JELENTŐSÉGŰ TERMÉSZETI EMLÉK ÉS VEDETT TERMÉSZETI ÉRTÉK (BARLANGOK FELSZÍNI VEDŐÖVEZETE)
- ORSZÁGOS JELENTŐSÉGŰ TERMÉSZETI EMLÉK ÉS VEDETT TERMÉSZETI ÉRTÉK (EX LEGE VEDETT FORRÁS)
- ORSZÁGOS ÖKOLÓGIAI HÁLÓZAT - MAGTERÜLET HATÁRA
- ORSZÁGOS ÖKOLÓGIAI HÁLÓZAT - ÖKOLÓGIAI FOLYOSÓ HATÁRA
- ORSZÁGOS ÖKOLÓGIAI HÁLÓZAT - PUFFERTERÜLET HATÁRA

EGYÉB KORLÁTOZÓ TENYEZŐK

- MŰ GYORSFORGALMI ÚT ALAGÚT VÉDELMI ZÓNÁJA
- MŰ GYORSFORGALMI ÚT TENGELEJE ÉS TENGELETEREK SZÁMÍTOTT NYOMVONALA (523/2013. (XII.30.) Kormányrendelet alapján)
- RÓMAI-FÜRDŐ, CSILLAGHEGY, PÜNKÖSD-FÜRDŐ VÍZBÁZIS HIDROGEOLÓGIAI "B" VEDŐÖVEZET HATÁRA
- ÁSVÁNYI NYERSANYAG TEKINTETEBEN MEGDONTOTT TERÜLET
- BÁNYATELEK HATÁRA
- FÖLDTANI VESZÉLYFORRÁS TERÜLETEK
- KIEMELT FONTOSÁGÚ HONVÉDELMI TERÜLET VEDŐTERÜLETE
- VÍZMŰ VÍZBÁZIS BELSŐ VEDŐTERÜLET
- VÍZMŰ VÍZBÁZIS KÜLSŐ VEDŐTERÜLET
- VÍZMŰ VÍZBÁZIS HIDROGEOLÓGIAI "A" VEDŐTERÜLET - RÉTEGBELI
- VÍZMŰ VÍZBÁZIS HIDROGEOLÓGIAI "B" VEDŐTERÜLET - RÉTEGBELI

EGYÉB JOGI INTÉZMÉNYEK

- BELTERÜLETBE VONANDÓ TERÜLET HATÁRA
- EGYÉB ÖVEZETHATÁR
- TELEPÜLÉSRENDÉZÉSI SZERZŐDÉS ALAPJÁN KÖZHASZNÁLAT ELŐL EL NEM ZÁRHATÓ TERÜLET
- TELEKCSOPORT ÚRAOSZTÁSSAL ÉRINTETT TERÜLET

TÁJÉKOZTATÓ ELEMÉK

- HÍD - MEGELVŐ, TERVEZETT
- KÖRFORGALOM

A terv az Alapvető szabványok és szabványok alapján készült.		PILISBOROSJENŐ KÖZSÉG - SZABÁLYOZÁSI TERV		TERVEZŐ:	P.L-15-01
1.sz. melléklet az/2018. (.....) sz. önkormányzati rendelethez				RAJZSZÁM:	SZT-1
HELYSZÍN: PILISBOROSJENŐ KÖZSÉG ÖNKORMÁNYZATA				LEPTÉK:	1:5000
2007 PILISBOROSJENŐ, FŐ ÚT 16.				DATUM:	2018.01.
VEZETŐ TERVEZŐ: VÁROSI PÉTER DOL, ÉPÍTÉSZMÉRNÖK, VÁROSGAZDASÁGI SZÁMVIZSGÁZÓ				ALAPJÁN:	