



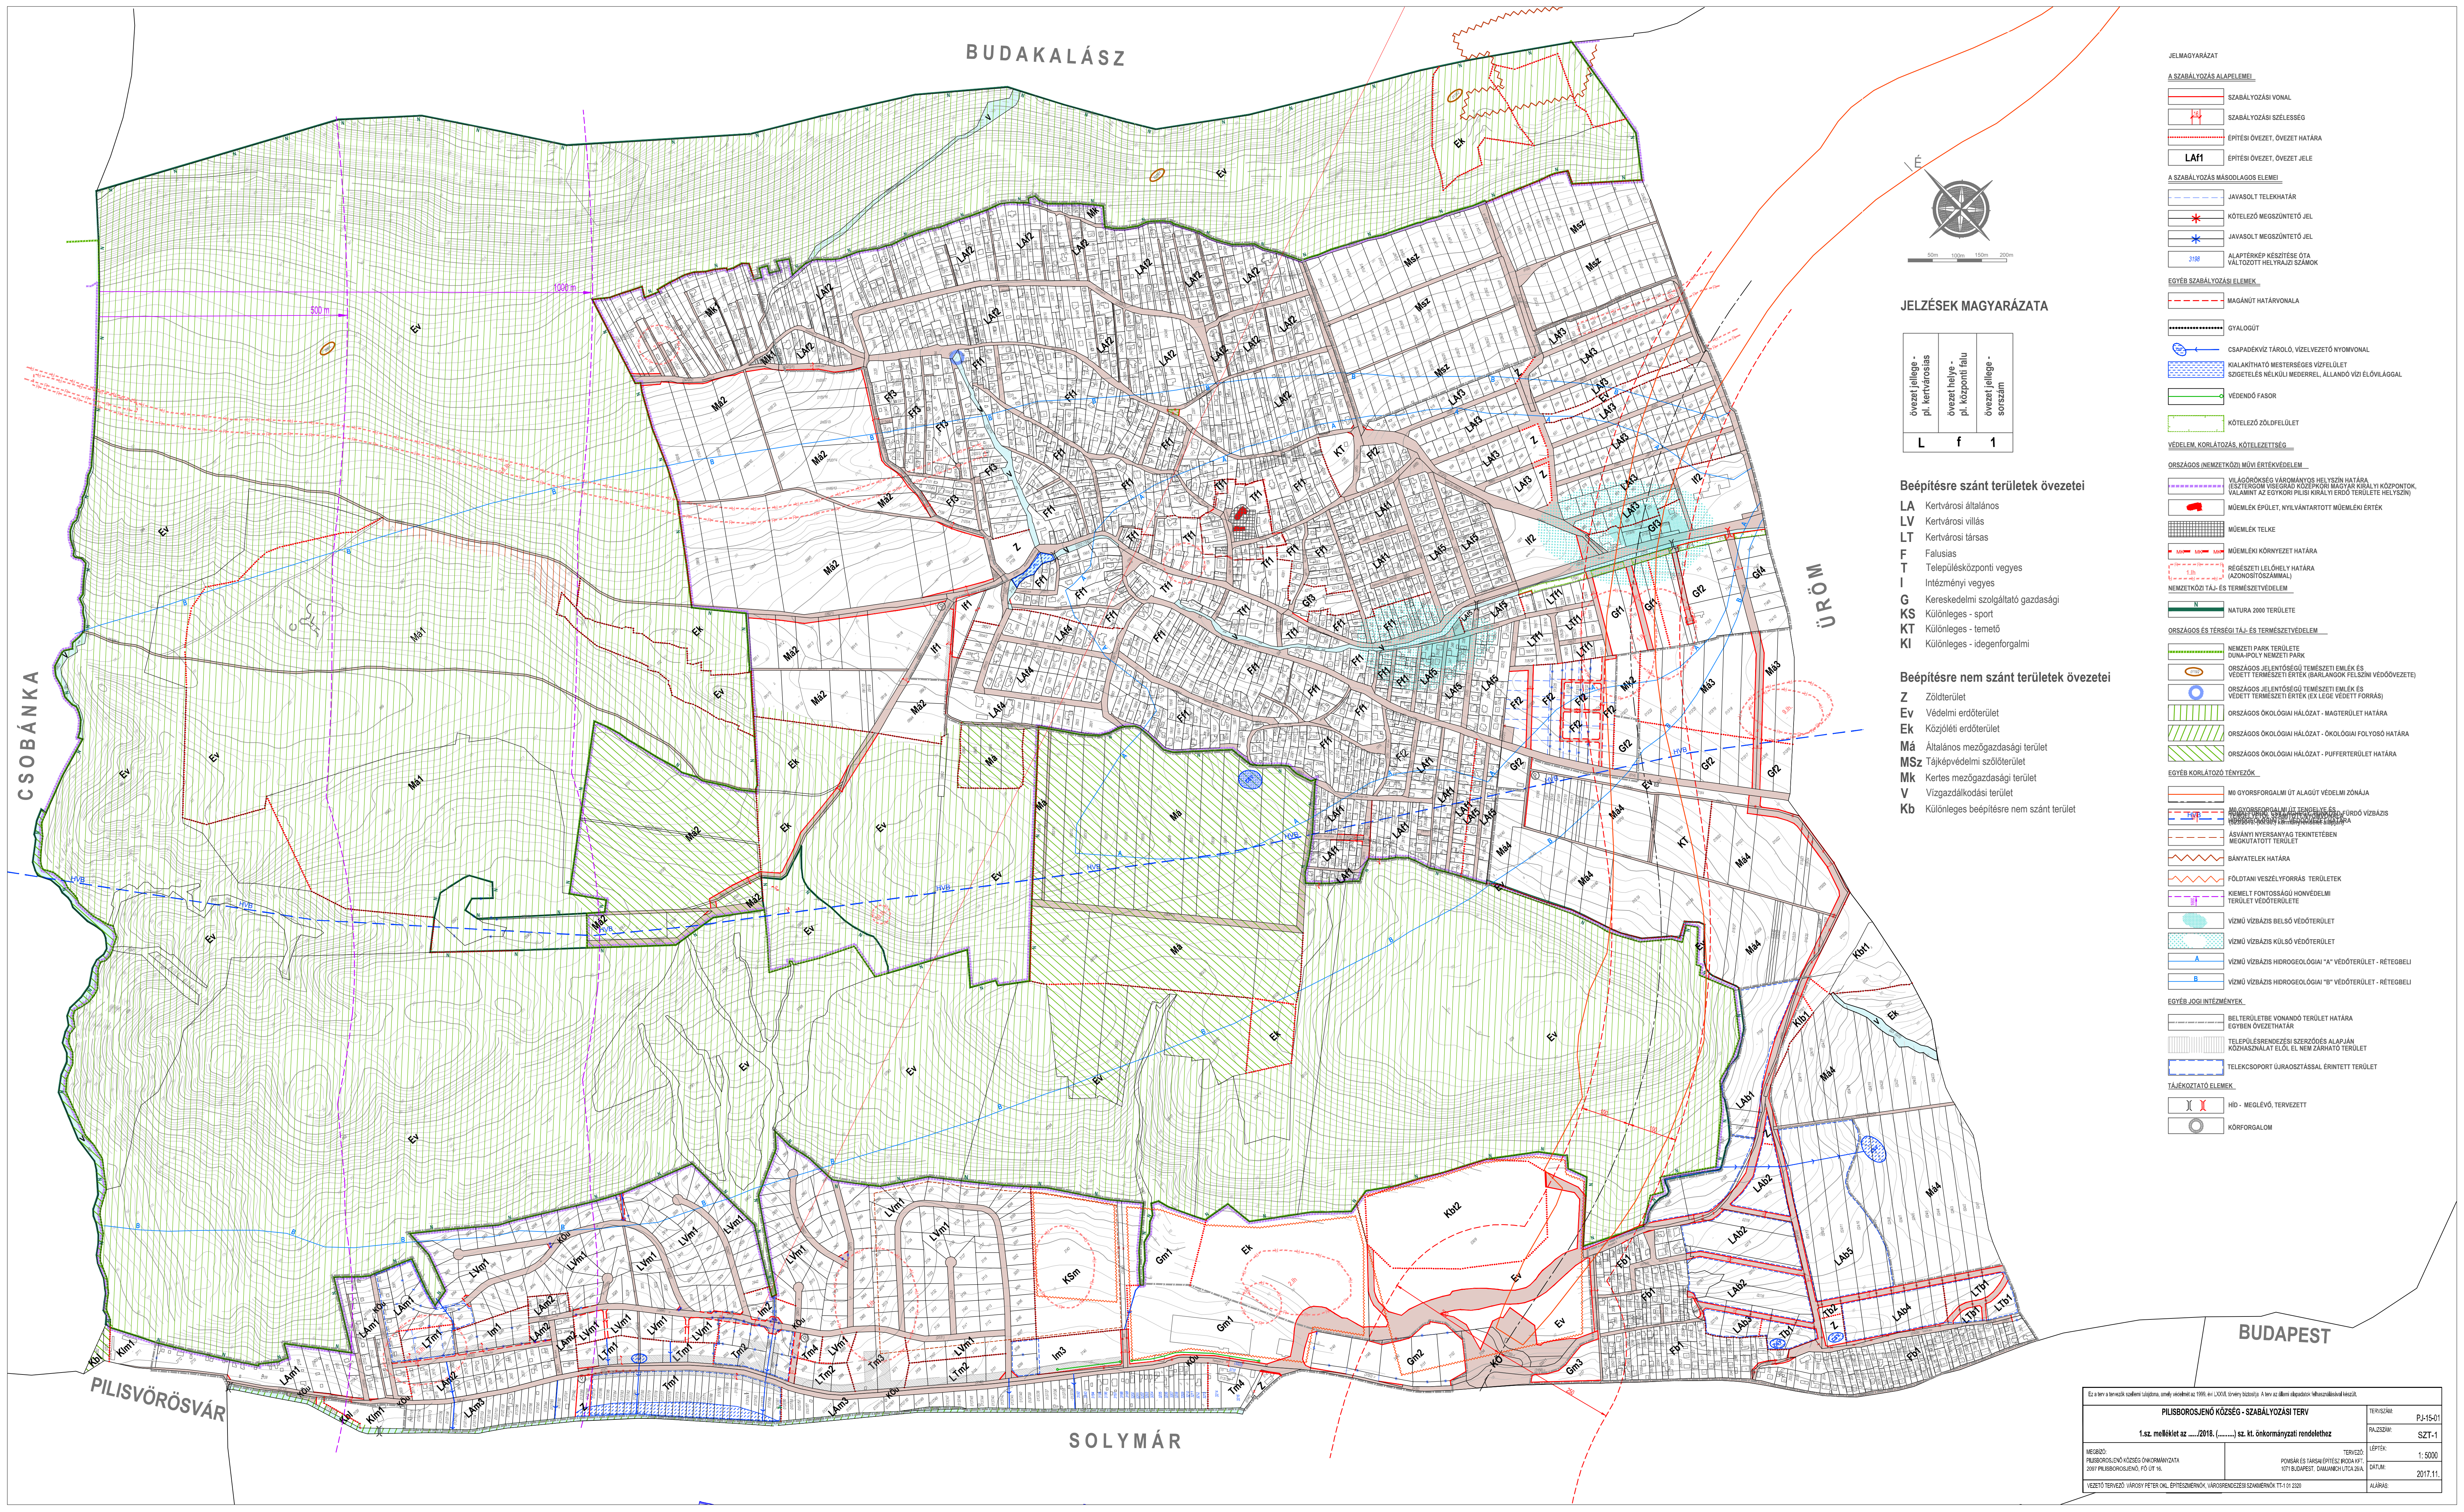

BUDAÖRS

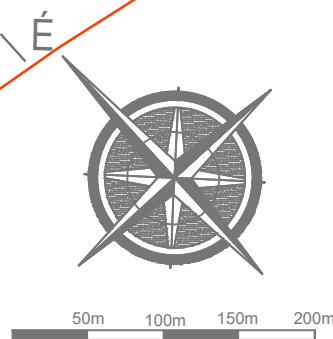

JELZÉSEK MAGYARÁZATA

övezet jellege - pl. kertvárosias	övezet jellege - pl. központi falu	övezet jellege - sorszám
L	f	1

Beépítésre szánt területek övezetei

- LA Kertvárosi általános
- LV Kertvárosi villás
- LT Kertvárosi társas
- F Falusias
- T Településközponti vegyes
- I Intézményi vegyes
- G Kereskedelmi szolgáltató gazdasági
- KS Különleges - sport
- KT Különleges - temető
- KI Különleges - idegenforgalmi

Beépítésre nem szánt területek övezetei

- Z Zöldterület
- Ev Védelmi erdőterület
- Ek Közjóléti erdőterület
- Má Általános mezőgazdasági terület
- MSz Tájképvédelmi szőlőterület
- Mk Kertes mezőgazdasági terület
- V Vizgazdálkodási terület
- Kb Különleges beépítésre nem szánt terület

JELMAGYARÁZAT

A SZABÁLYOZÁSI ALAPELEMEI

- SZABÁLYOZÁSI VONAL
- SZABÁLYOZÁSI SZÉLESÉG
- ÉPÍTÉSI ÖVEZET, ÖVEZET HATÁRA
- ÉPÍTÉSI ÖVEZET, ÖVEZET JELE

A SZABÁLYOZÁS MÁSODLAGOS ELEMEI

- JAVASOLT TELEKHATÁR
- KÖTELEZŐ MEGSZÜNTETŐ JEL
- JAVASOLT MEGSZÜNTETŐ JEL
- ALAPTERVEK KÉSZÍTÉSE ÓTA VÁLTOZOTT HELYRAJZI SZÁMOK

EGYÉB SZABÁLYOZÁSI ELEMEL

- MAGÁNÚT HATÁRVONALA
- GYALOGÚT
- CSAPADÉKVÍZ TÁROLÓ, VÍZELVEZETŐ NYOMVONAL
- KIALAKÍTHATÓ MESTERSEBES VÍZFELÜLET SZÜGTELEK NÉLKÜLI MEDELERREL, ÁLLANDÓ VÍZ ELŐLÉVALGALL
- VÉDENDŐ FASOR
- KÖTELEZŐ ZÖLDFELÜLET

VÉDELEM, KORLÁTOZÁS, KÖTELEZETTSÉG

ORSZÁGOS (NEMZETKÖZI) MŰVÉRTÉKVÉDELEM

- VILÁGÖRÖKSÉG VÁROMÁNYOS HELYSZÍN HATÁRA (SZÉPTEREM VISEGRÁD KÖZEPKORI MAGYAR KIRÁLYI KÖZPONTOK, VALAMINT AZ EGYKORI PILIS KÖZVETÜL ELSŐ TERÜLETEI HELYSZÍN)
- MŰEMLEK ÉPÜLET, NYILVANTARTOTT MŰEMLEKI ÉRTEK
- MŰEMLEK TELKE
- MŰEMLEK KÖRNYEZET HATÁRA
- REGESZTÁRI HELYSZÍN HATÁRA (AZONOSÍTÓSZÁMMAL)

NEMZETKÖZI TÁJ- ÉS TERMÉSZETVÉDELEM

ORSZÁGOS ÉS TÉRSÉGI TÁJ- ÉS TERMÉSZETVÉDELEM

- NEMZETI PARK TERÜLETE (KUNMÁRKAI NEMZETI PARK)
- ORSZÁGOS JELENTŐSÉGŰ TERMÉSZETI EMLÉK ÉS VEDETT TERMÉSZETI ÉRTEK (BARLANGOK FELSZÍNI VEDŐÖVEZETE)
- ORSZÁGOS JELENTŐSÉGŰ TERMÉSZETI EMLÉK ÉS VEDETT TERMÉSZETI ÉRTEK (EX LEGE VEDETT FORRÁS)
- ORSZÁGOS ÖKOLOGIAI HÁLÓZAT - MAGTERÜLET HATÁRA
- ORSZÁGOS ÖKOLOGIAI HÁLÓZAT - ÖKOLOGIAI FOLYÓSÓ HATÁRA
- ORSZÁGOS ÖKOLOGIAI HÁLÓZAT - PUFFERTERÜLET HATÁRA

EGYÉB KORLÁTOZÓ TENYEZŐK

- MŰGYORSFORGALMI ÚT ALAGÚT VEDELMI ZÓNÁJA
- MŰGYORSFORGALMI ÚT TENGELYE ÉS VÍZVÉDELMI ZÓNÁJA
- ÁSVANYI NYERSANYAG TEKINTETÉBEN MEGKUTATOTT TERÜLET
- BÁNYATELEK HATÁRA
- FÖLDTANI VESZÉLYFORRÁS TERÜLETEK
- KEMELT FONTOSÁGÚ HONVÉDELMI TERÜLET VÉDŐTERÜLETE
- VÍZMŰ VÍZBÁZIS BÉLSŐ VÉDŐTERÜLET
- VÍZMŰ VÍZBÁZIS KÜLSŐ VÉDŐTERÜLET
- VÍZMŰ VÍZBÁZIS HIDROGEOLOGIAI "A" VÉDŐTERÜLET - RÉTEGBELI
- VÍZMŰ VÍZBÁZIS HIDROGEOLOGIAI "B" VÉDŐTERÜLET - RÉTEGBELI

EGYÉB JOGI INTÉZMÉNYEK

- BELTERÜLETBE VONANDÓ TERÜLET HATÁRA EGYBEN ÖVEZETHATÁR
- TELEPÜLÉSRENDÉZÉSI SZERZŐDÉS ALAPJÁN KÖZHASZNÁLAT ELŐL EL NEM ZÁRTHATÓ TERÜLET
- TELEKCSOPORT ÚJRAOSZTÁSSAL ÉRINTETT TERÜLET

TÁJÉKOZTATÓ ELEMEL

- HÍD - MEGLELVŐ, TERVEZETT
- KÖRFORGALOM

BUDAPEST

PILISVÖRÖSVÁR

SOLYMÁR

Ez a terv a tervezés szakaszában van, amely a 1996. évi LXXV. törvény szerinti. A terv az államigazgatási körzetszámok szerinti.	
PILISBOROSJENŐ KÖZSÉG - SZABÁLYOZÁSI TERV	
1.sz. melléklet az(2018.) sz. kt. önkormányzat rendelethez	
MEZŐSÉG: PILISBOROSJENŐ KÖZSÉG ÖNKORMÁNYZATA 2007 PILISBOROSJENŐ, FŐ ÚT 16.	TERVEZŐ: PONGRÁCZ ÉS TÁRSASÁRTERVEZŐ IRODA 1071 BUDAPEST, DAMJANICH UTCA 26/A.
TERVEZŐ: PONGRÁCZ ÉS TÁRSASÁRTERVEZŐ IRODA 1071 BUDAPEST, DAMJANICH UTCA 26/A.	TERVEZŐ: PONGRÁCZ ÉS TÁRSASÁRTERVEZŐ IRODA 1071 BUDAPEST, DAMJANICH UTCA 26/A.
VEZETŐ TERVEZŐ: VÁRÓSI PÉTER OM, ÉPÍTÉSZMÉRNÖK, VÁROSRÉNDÉZÉSI SZAKEMBERNŐK TISZTOSZT	TERVEZŐ: P. J. 15-01 RAJZSZÁM: SZT-1 LEPTÉK: 1: 5000 DATUM: 2017.11. ALÁÍRÁS: