
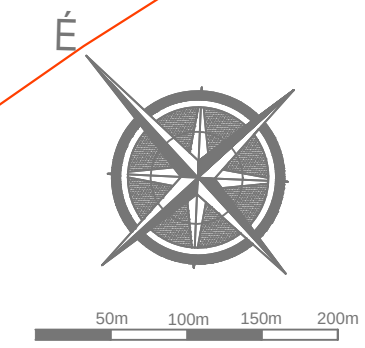


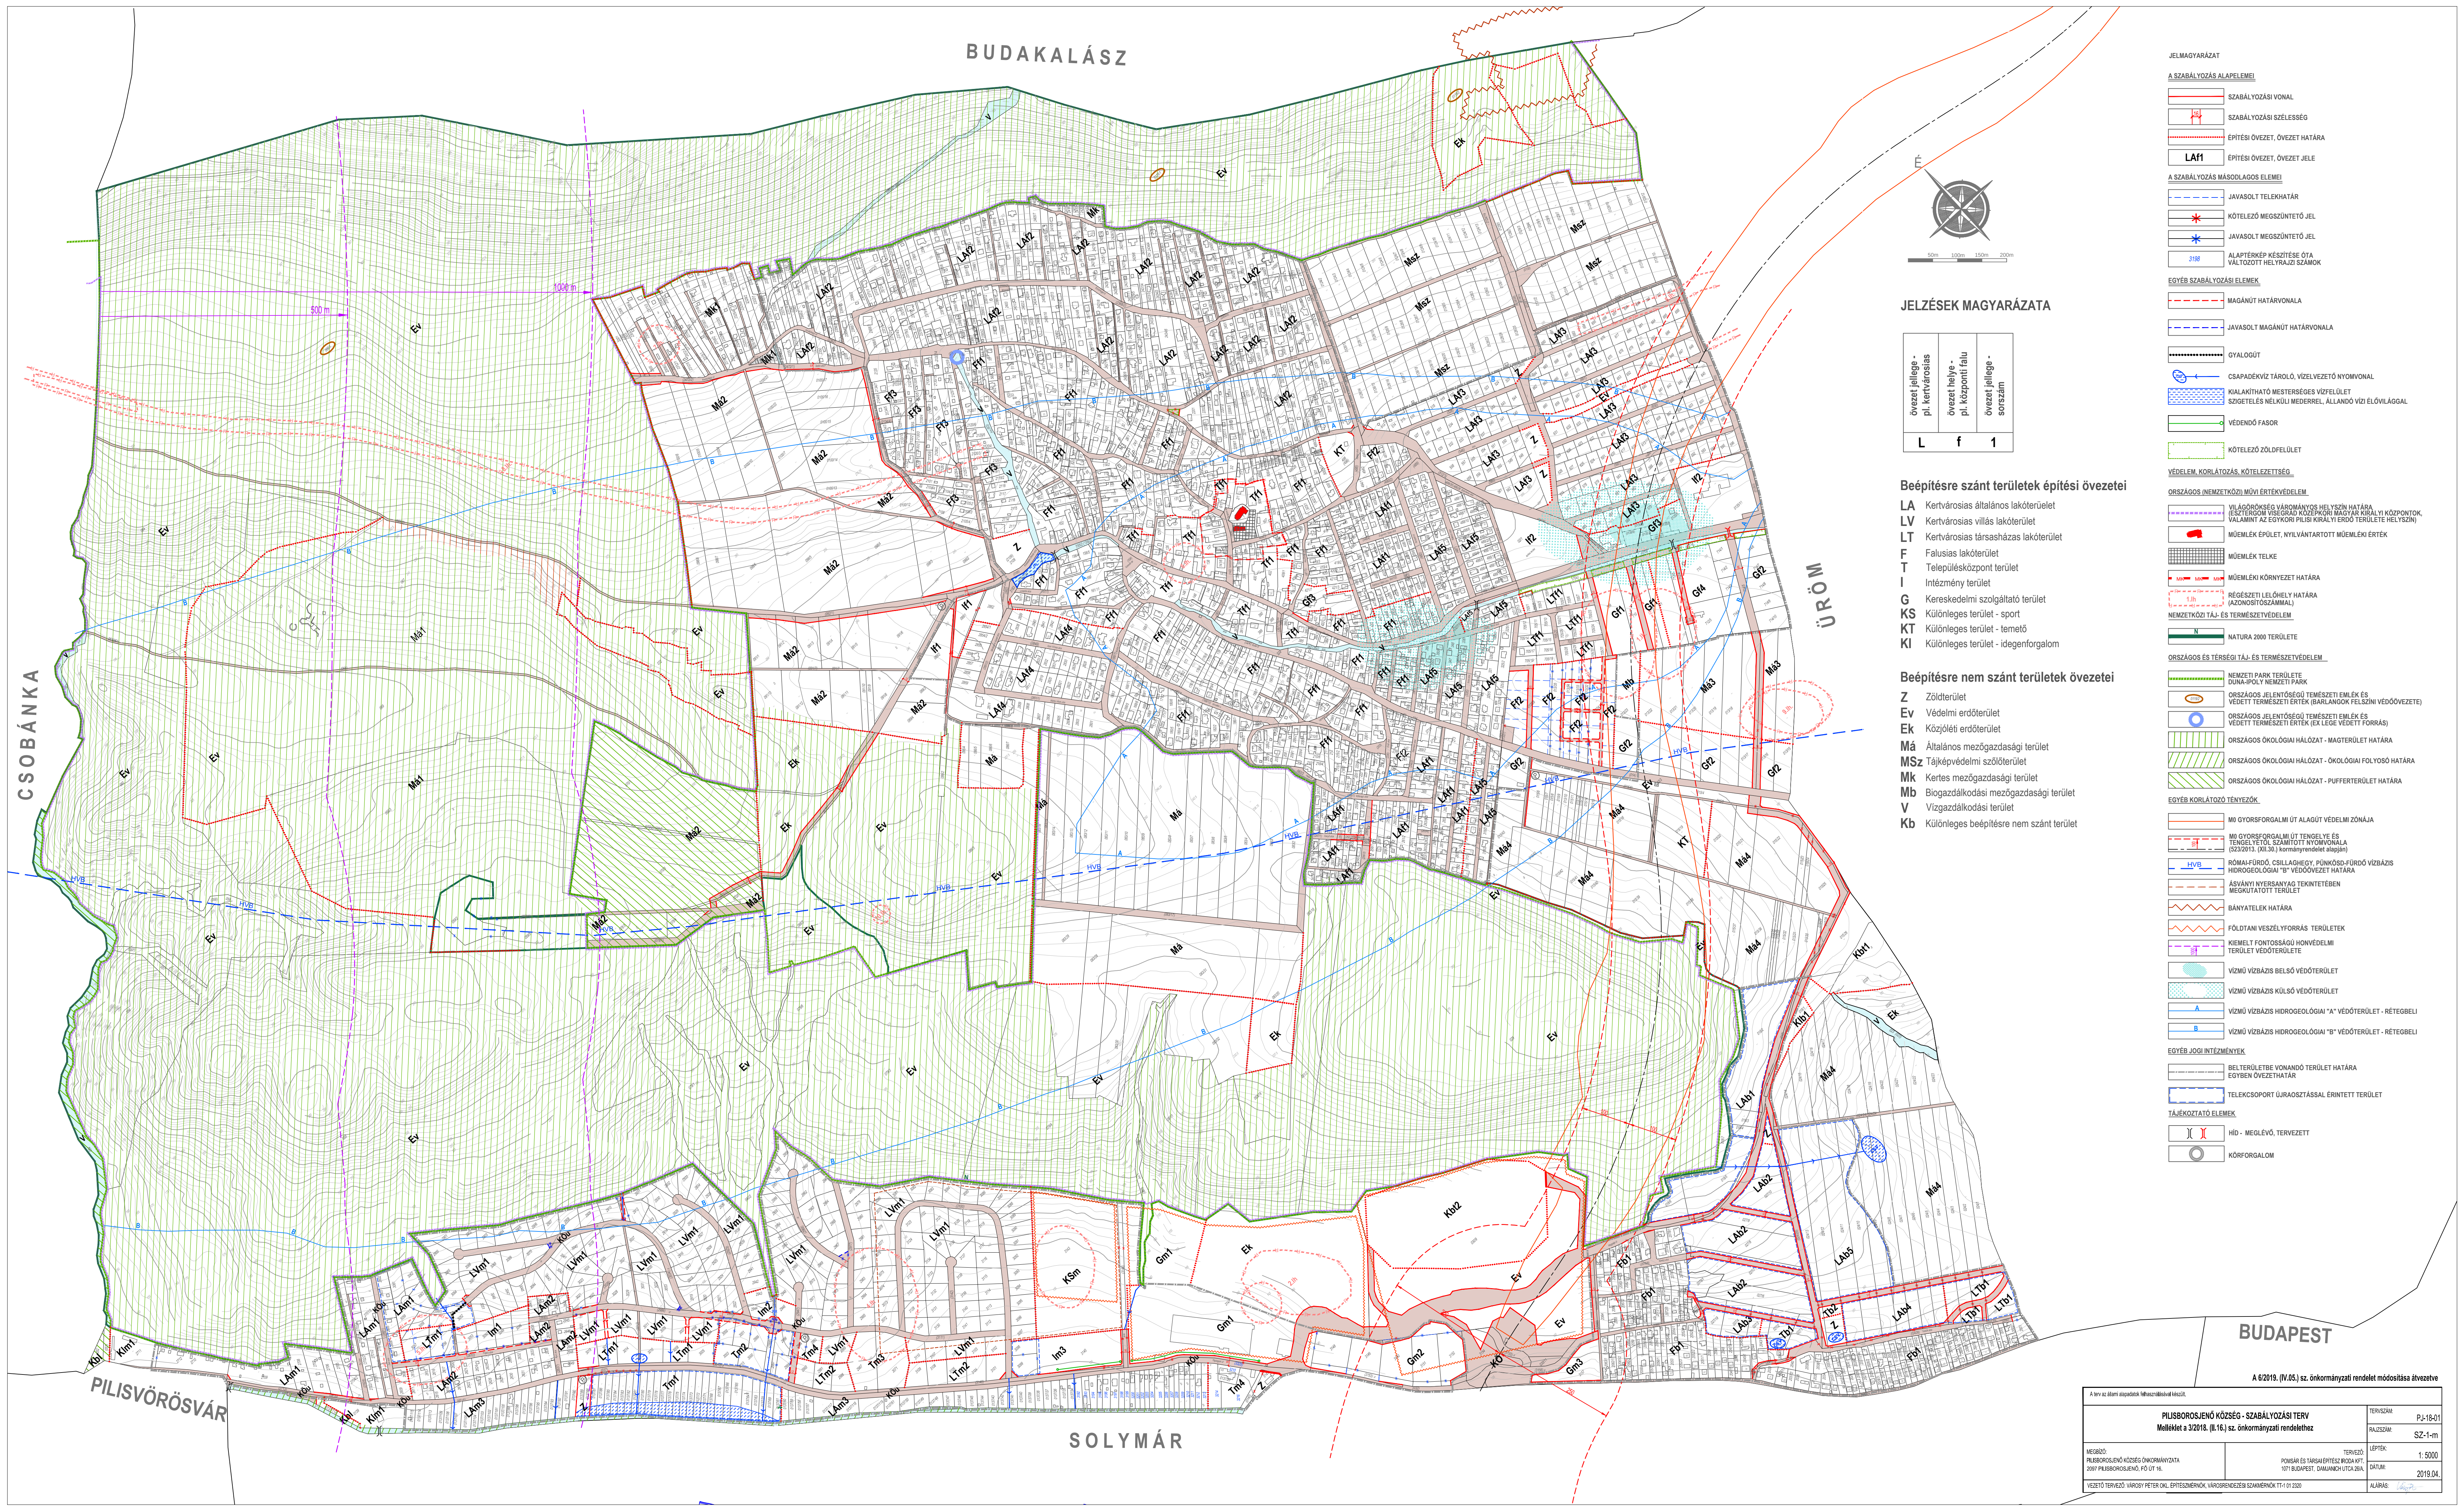

JELZÉSEK MAGYARÁZATA

övezet jellege - pl. kertvárosias	övezet jellege - pl. központi falu	övezet jellege - sorszám
L	f	1

Beépítésre szánt területek építési övezetei

- LA Kertvárosias általános lakóterület
- LV Kertvárosias villás lakóterület
- LT Kertvárosias társasházias lakóterület
- F Falusias lakóterület
- T Településközpont terület
- I Intézmény terület
- G Kereskedelmi szolgáltató terület
- KS Különleges terület - sport
- KT Különleges terület - temető
- KI Különleges terület - idegenforgalom

Beépítésre nem szánt területek övezetei

- Z Zöldterület
- Ev Védelmi erdőterület
- Ek Közjóléti erdőterület
- Má Általános mezőgazdasági terület
- MSz Tájképvédelmi szőlőterület
- Mk Kertés mezőgazdasági terület
- Mb Biogazdálkodási mezőgazdasági terület
- V Vízgazdálkodási terület
- Kb Különleges beépítésre nem szánt terület

JELMAGYARÁZAT

A SZABÁLYOZÁS ALAPELEMEI

- SZABÁLYOZÁSI VONAL
- SZABÁLYOZÁSI SZÉLESSÉG
- ÉPÍTÉSI ÖVEZET, ÖVEZET HATÁRA
- ÉPÍTÉSI ÖVEZET, ÖVEZET JELE

A SZABÁLYOZÁS MASODLAGOS ELEMEI

- JAVASOLT TELEKHATÁR
- KÖTELEZŐ MEGSZÜNTETŐ JEL
- JAVASOLT MEGSZÜNTETŐ JEL
- ALAPTERKÉP KÉSZÍTÉSE ÓTA VÁLTOZOTT HELYRAJZI SZÁMOK

EGYÉB SZABÁLYOZÁSI ELEMÉK

- MAGÁNÚT HATÁRVONALA
- JAVASOLT MAGÁNÚT HATÁRVONALA
- GYALOGÚT
- CSPADEKVÍZ TÁROLÓ, VÍZELVEZETŐ NYOMVONALA
- KIALAKÍTHATÓ MESTERSÉGES VÍZFELÜLET SZIGETELÉS NÉLKÜLI MEDERREL, ÁLLANDÓ VÍZI ELŐVILÁGVAL
- VÉDŐNŐ FASOR
- KÖTELEZŐ ZÖLDFELÜLET

VEDELEM, KORLÁTOZÁS, KÖTELEZETTSÉG

- ORSZÁGOS (NEMZETKÖZI) MŰVI ÉRTÉKVEDELEM
- VILÁGÖRÖKSÉG VÁROMÁNYOS HELYSZÍN HATÁRA
- ESZTERGOM VISEGRÁD KÖZÉPKORI MAGYAR KIRÁLYI KÖZPONTOK, VILÁGMŰVÉZETI KÖZPONTOK
- MŰEMLEK ÉPÜLET, NYILVANTARTOTT MŰEMLEK ÉRTÉK
- MŰEMLEK TELKE
- MŰEMLEK KÖRNYEZET HATÁRA
- RÉGIÓSÉTELELŐHÉLY HATÁRA (AZONOSÍTÓSZÁMMAL)
- NEMZETKÖZI TÁJ- ÉS TERMÉSZETVEDELEM
- NATURA 2000 TERÜLETE

ORSZÁGOS ÉS TÉRSÉGI TÁJ- ÉS TERMÉSZETVEDELEM

- NEMZETI PARK TERÜLETE
- ORSZÁGOS JELENTŐSÉGŰ TERMÉSZETI EMLÉK ÉS VEDETT TERMÉSZETI ÉRTÉK (BARLANGOK FELSZÍNI VEDŐÖVEZETE)
- ORSZÁGOS JELENTŐSÉGŰ TERMÉSZETI EMLÉK ÉS VEDETT TERMÉSZETI ÉRTÉK (EX LEGE VEDETT FORRÁS)
- ORSZÁGOS ÖKOLOGIAI HÁLÓZAT - MAGTERÜLET HATÁRA
- ORSZÁGOS ÖKOLOGIAI HÁLÓZAT - ÖKOLOGIAI FOLYOSÓ HATÁRA
- ORSZÁGOS ÖKOLOGIAI HÁLÓZAT - PUFFERTERÜLET HATÁRA

EGYÉB KORLÁTOZÓ TENYEZŐK

- MŰ GYORSFORGALMI ÚT ALAGÚT VÉDELMI ZÓNÁJA
- MŰ GYORSFORGALMI ÚT TENGELEJE ÉS TENGELETERÜLET SZÁMÍTOTT NYOMVONALA (523/2013. (XII.30.) kormányrendelet alapján)
- RÓMAI-FÜRDŐ, CSILLAGHEGY, PÜNKÖSD-FÜRDŐ VÍZBÁZIS HIDROGEOLOGIAI "B" VEDŐÖVEZET HATÁRA
- ÁSVÁNYI NYERSANYAG TEKINTETEBEN MEGJÁRT TERÜLET
- BÁNYATELEK HATÁRA
- FÖLDTANI VESZÉLYFORRÁS TERÜLETEK
- KIEMELT FONTOSÁGÚ HONVÉDELMI TERÜLET VEDŐTERÜLETE
- VÍZMŰ VÍZBÁZIS BELSŐ VEDŐTERÜLET
- VÍZMŰ VÍZBÁZIS KÜLSŐ VEDŐTERÜLET
- VÍZMŰ VÍZBÁZIS HIDROGEOLOGIAI "A" VEDŐTERÜLET - RÉTEGBELI
- VÍZMŰ VÍZBÁZIS HIDROGEOLOGIAI "B" VEDŐTERÜLET - RÉTEGBELI

EGYÉB JOGI INTÉZMÉNYEK

- BELTERÜLETBE VONANDÓ TERÜLET HATÁRA
- TELEKCSOPORT ÚJRAOSZTÁSSAL ÉRINTETT TERÜLET

TÁJÉKOZTATÓ ELEMÉK

- HID - MEGLELVŐ, TERVEZETT
- KÖRFORGALOM

BUDAPEST

A 6/2019. (IV.30.) sz. önkormányzati rendelet módosítása átvételével

PILISBOROSJENŐ KÖZSÉG - SZABÁLYOZÁSI TERV Melléklet a 3/2019. (II.16.) sz. önkormányzati rendelethez		TERVZSÁR: P-18-01
HELYSZÍN: PILISBOROSJENŐ KÖZSÉG ÖNKORMÁNYZATA 2007 PILISBOROSJENŐ, FŐ ÚT 16.		RAJZSZÁR: SZ-1-m
TERVEZŐ: POMGÁR ÉS TÁRSALÉPÍTÉSZ BUDAPEST 1071 BUDAPEST, DÁNIAHUTCA 26/A.		LEPTÉK: 1:5000
VEZETŐ TERVEZŐ: VÁRÓSY PÉTER DLA, ÉPÍTÉSZMÉRNÖK, VÁROSGÉPÉSZÉSI SZAKVÉRTENŐK TTI-101 2200		DATUM: 2019.04.
		ALÁÍRÁS: