

ESÉVSZÁMOK

ELŐK. 808m/h

ELŐK. 774m/h

ELŐK. 1154m/h

ELŐK. 823m/h

ELŐK. 509m/h

ELŐK. 129m/h

ELŐK. 169m/h

ELŐK. 189m/h

ELŐK. 199m/h

ELŐK. 199m/h

ELŐK. 199m/h

ELŐK. 887m/h

ELŐK. 309m/h

ELŐK. 309m/h

ELŐK. 271m/h

ELŐK. 401m/h

ELŐK. 406m/h

ELŐK. 406m/h


ELŐK. 425m/h

ELŐK. 427m/h

ELŐK. 430m/h

ELŐK. 866m/h

CSATLAKOZIK A MEGLEVŐ BURKOLATHOZ

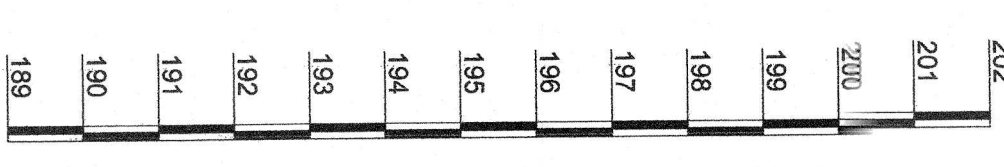


M=1:100  
N=1:500

MEGLÉVŐ TEREPSZINT  
TERVEZETT PÁLYASZINT

ALAPSÍK 180,00 m Bf  
SZELVÉNYESZÉS

IV. BALRA  
IV. JOBBRA

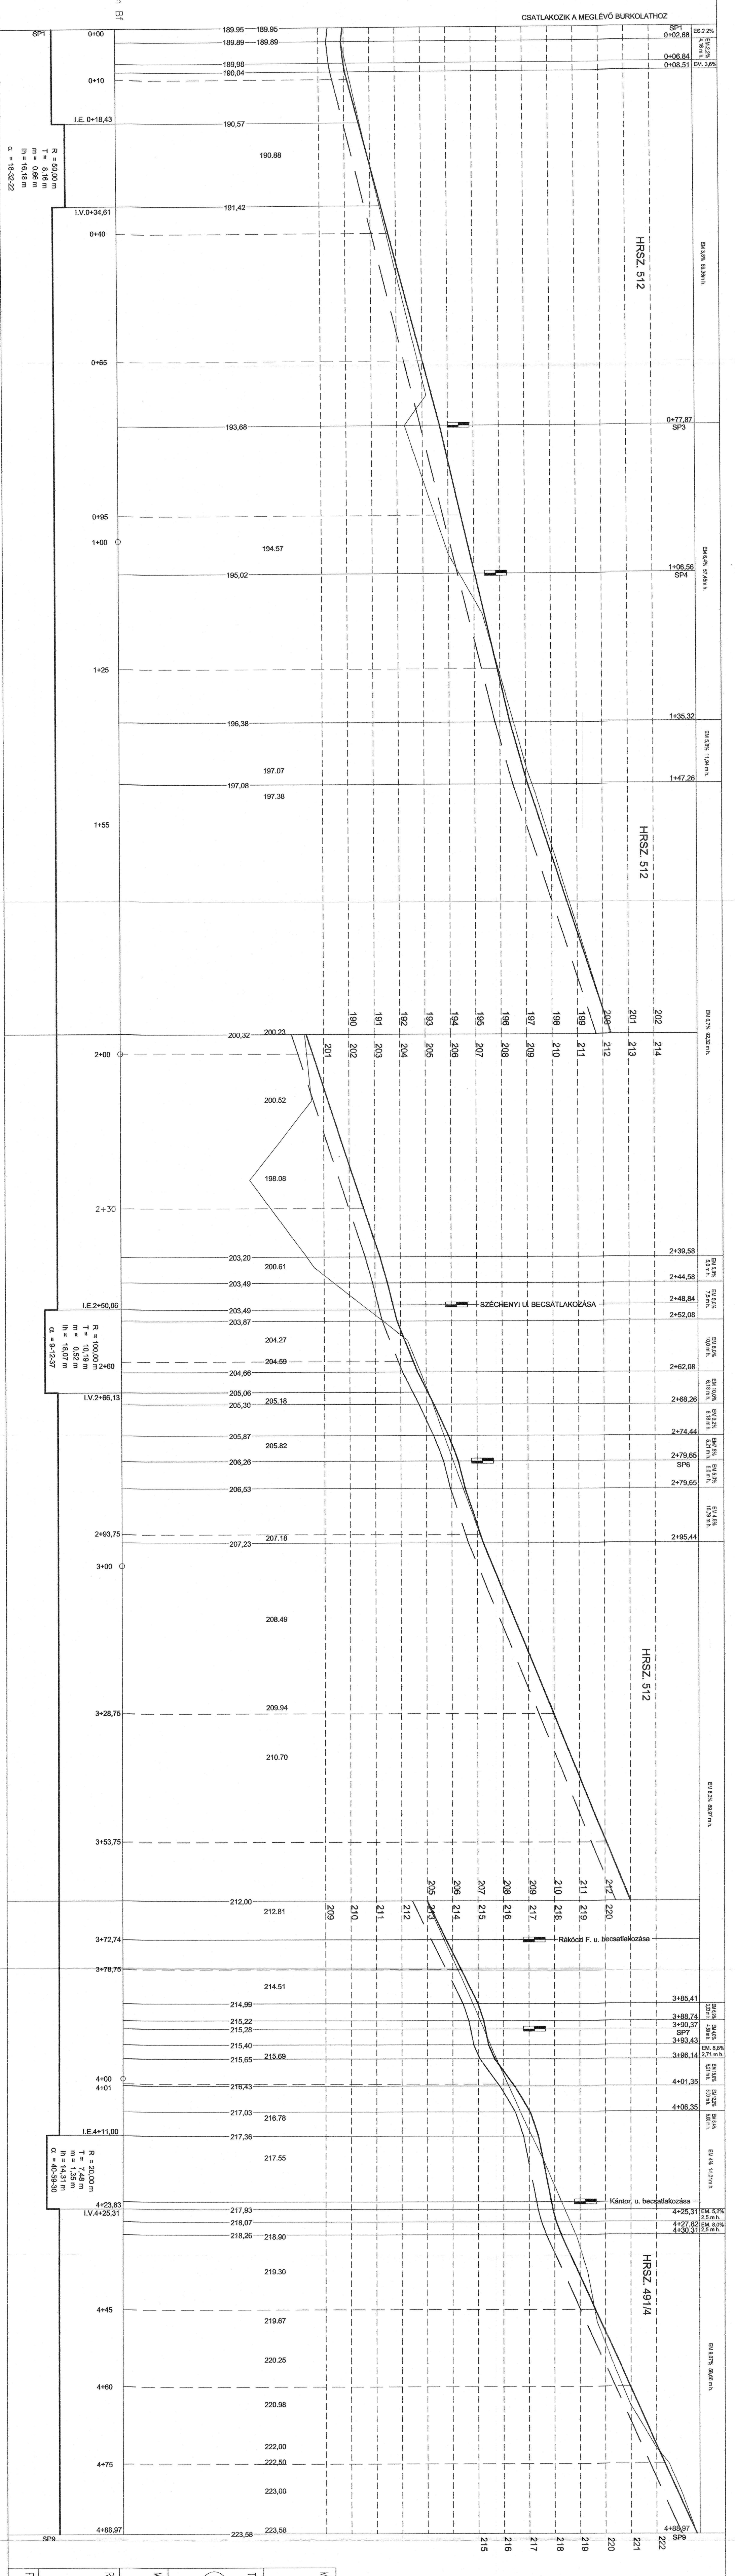

Magyar Közut Nonprofit Zrt.  
Pest Megyei igazgatóság  
FEL-463-2 /..... sz.  
Közlekedési hozzájárulással  
Jóváhagyta  
Budapest, 20... 2011. HRSZ. 801... nap  
Aláírás

### MAGASSÁGOK BALTI RENDSZERBENI

Megpítző:  
**PILISBOROSJENŐI 06, 07, 0133, 0134 HRSZ**  
**TELEKRENDEZÉSI INTÉZŐ BIZOTTSÁGA**  
2097 Pilisborosjenő, Fő út 2.

Tervező:  
**GRIP-CO**  
**GRIP-CO Szolgáltató és Mérnökiroda**  
**Betéti Társaság**  
1025 Budapest, Pusztátszeri út 16/b.  
Adószám: 28609966-3-01

Kiváló címre:  
**PILISBOROSJENŐ, AURA-LIGET (LAZARÉTY)**  
**Területalkészítési terv - útépités és előközművesítés**

Rajz:  
**ÚTÉPÍTÉS**  
**ENGEDÉLYEZÉSI TERVE**  
**1. Hossz-szelvény**

Dátum: 2008. 06. 16  
Rajzszám: U-11  
Méretarány: 1 : 500/100

Feladós tervező: *B. B. B.*  
Egyszerűsített: *Á. Á. Á.*