

ESÉSVISZONYOK

233
232
231
230
229
228
227
226
225
224
223
222
221
220


MEGLÉVŐ
TEREPSZINT

TERVEZETT
PÁLYASZINT

M=1:100
M=1:500

ALAPSÍK 160,00 m Bf
SZELVÉNYEZÉS

IVISZONYOK:
IV BALRA
EGYENES
IV JOBBRA

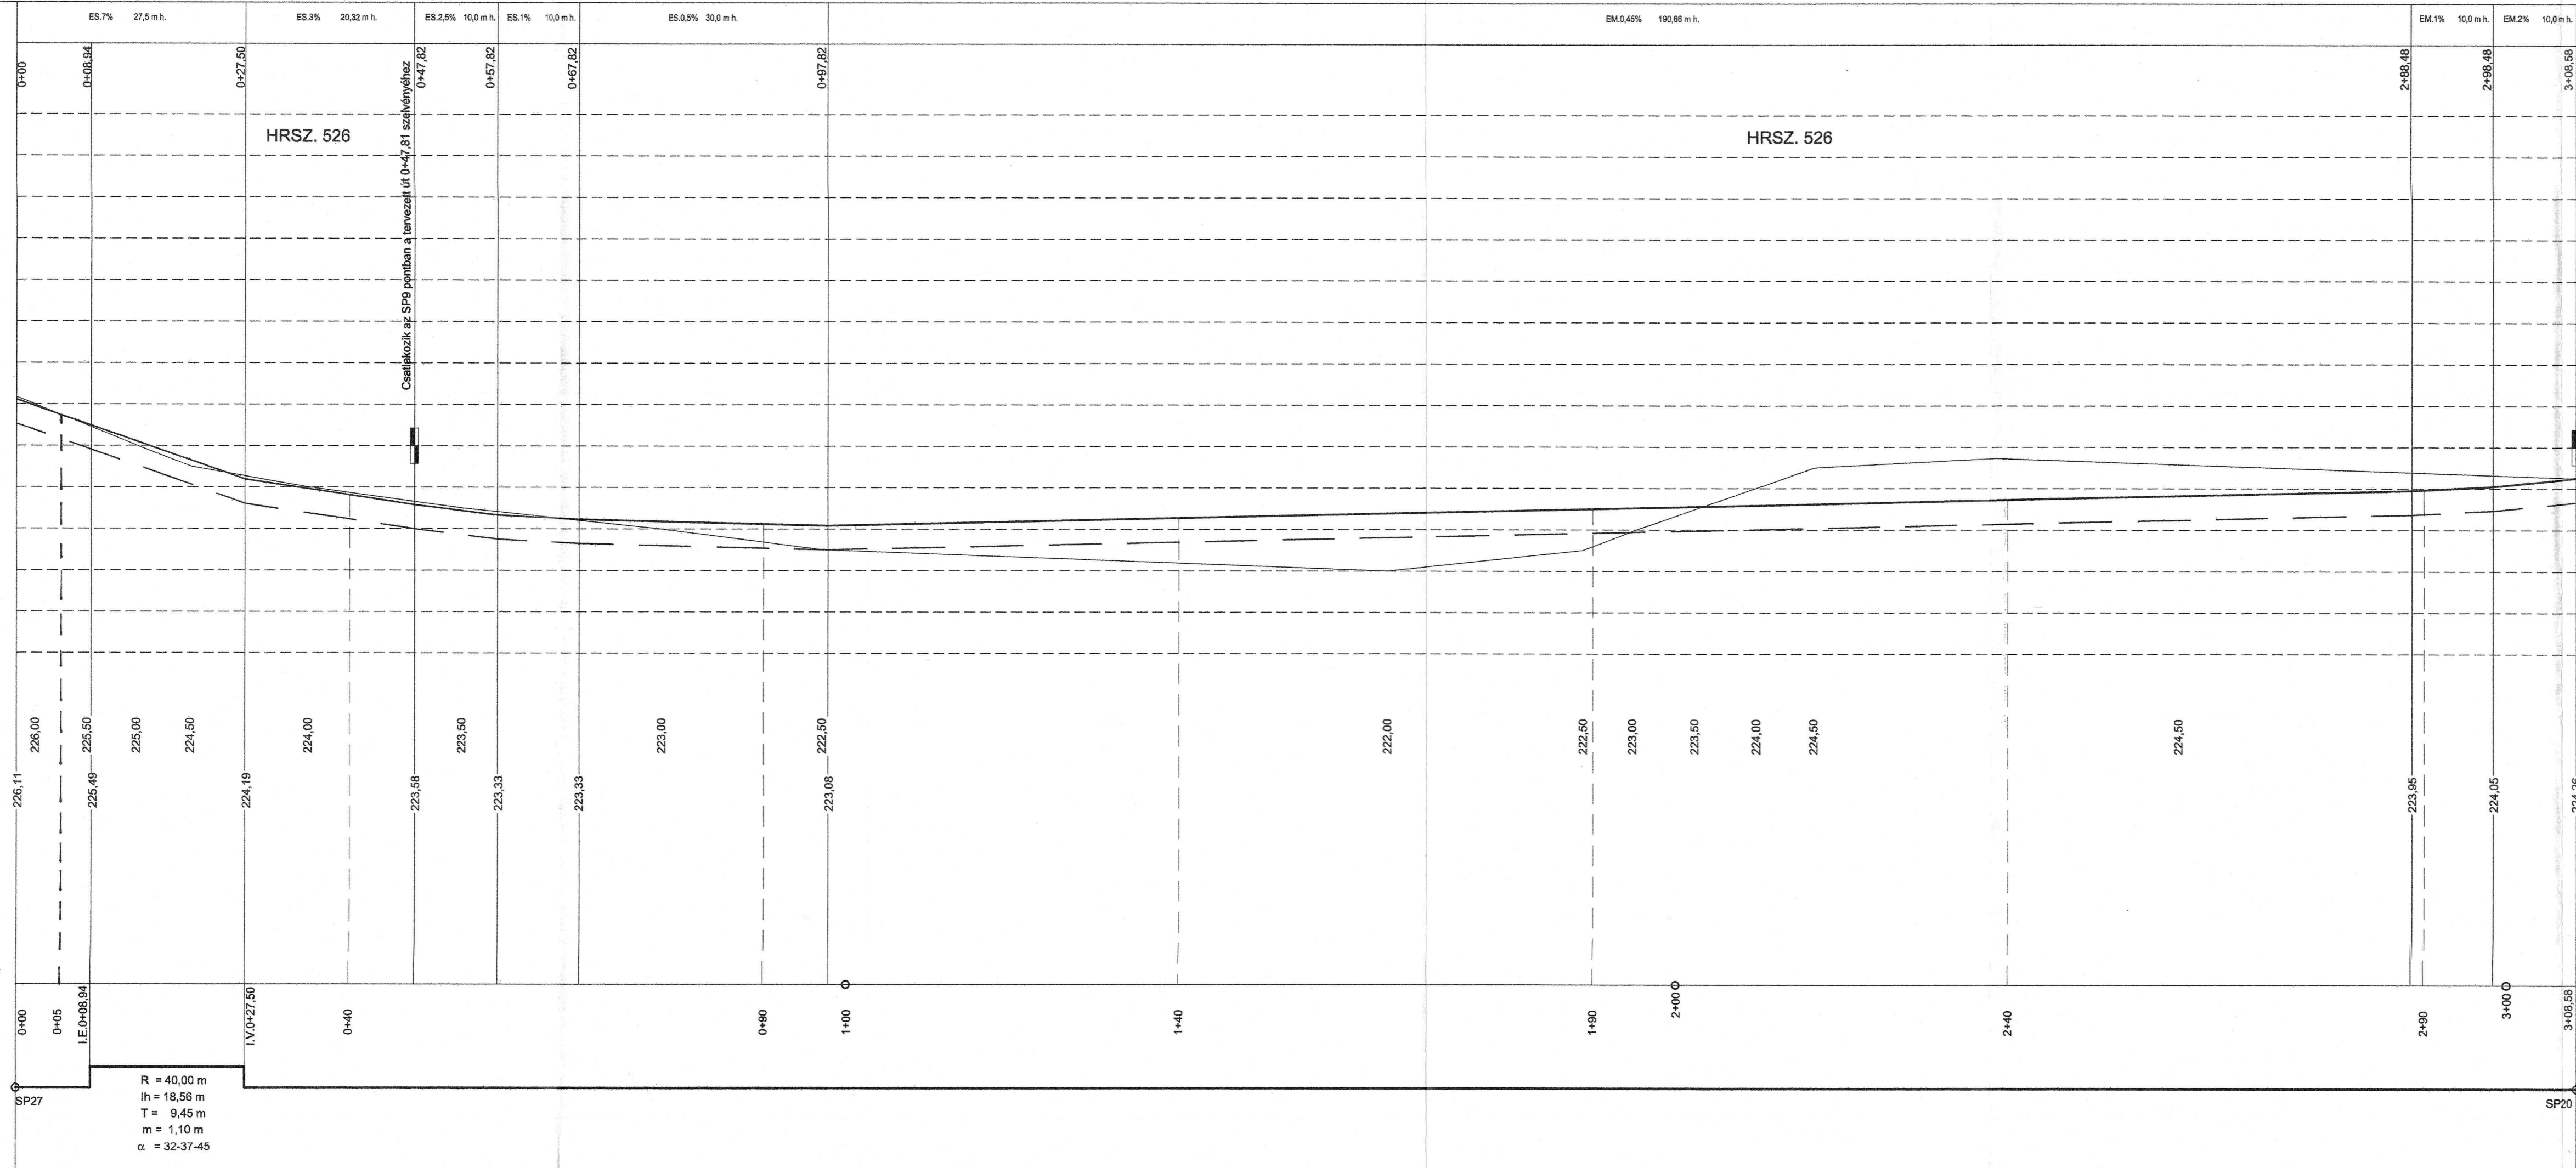

MAGASSÁGOK BALTI RENDSZERBEN!

Megbízó: **PILISBOROSJENŐI 06, 07, 0133, 0134 HRSZ
TELEKRENDEZÉSI INTÉZŐ BIZOTTSÁGA**
2097 Pilisborosjenő, Fő út 2.

Tervező: **GRIP-CO Szolgáltató és Mérnökiroda
Betéti Társaság**
1025 Budapest, Pusztatszeri út 16/b.
Adószám: 28609966-3-01

Munka címe: **PILISBOROSJENŐ, AURA-LIGET (LAZARÉT)
Területelőkészítési terv - útépités és előközművesítés**

Rajz: **ÚTÉPÍTÉS
ENGEDÉLYEZÉSI TERVE
3. Hossz-szelvény**

Dátum: 2008. 06. hó

Rajzszám: **U - 13**

Méretarány: 1 : 500/100

Felelős tervező: *[Signature]*

Egyeztetők: *[Signature]*