

ESÉSVISZONYOK

224
223
222
221
220
219
218
217
216
215
214
213
212
211
210


MEGLÉVŐ
TEREPSZINT

TERVEZETT
PÁLYASZINT

M=1:100
M=1:500

ALAPSÍK 203,00 m Bf
SZELVÉNYEZÉS

IVISZONYOK:
IV BALRA
EGYENES
IV JOBBRA

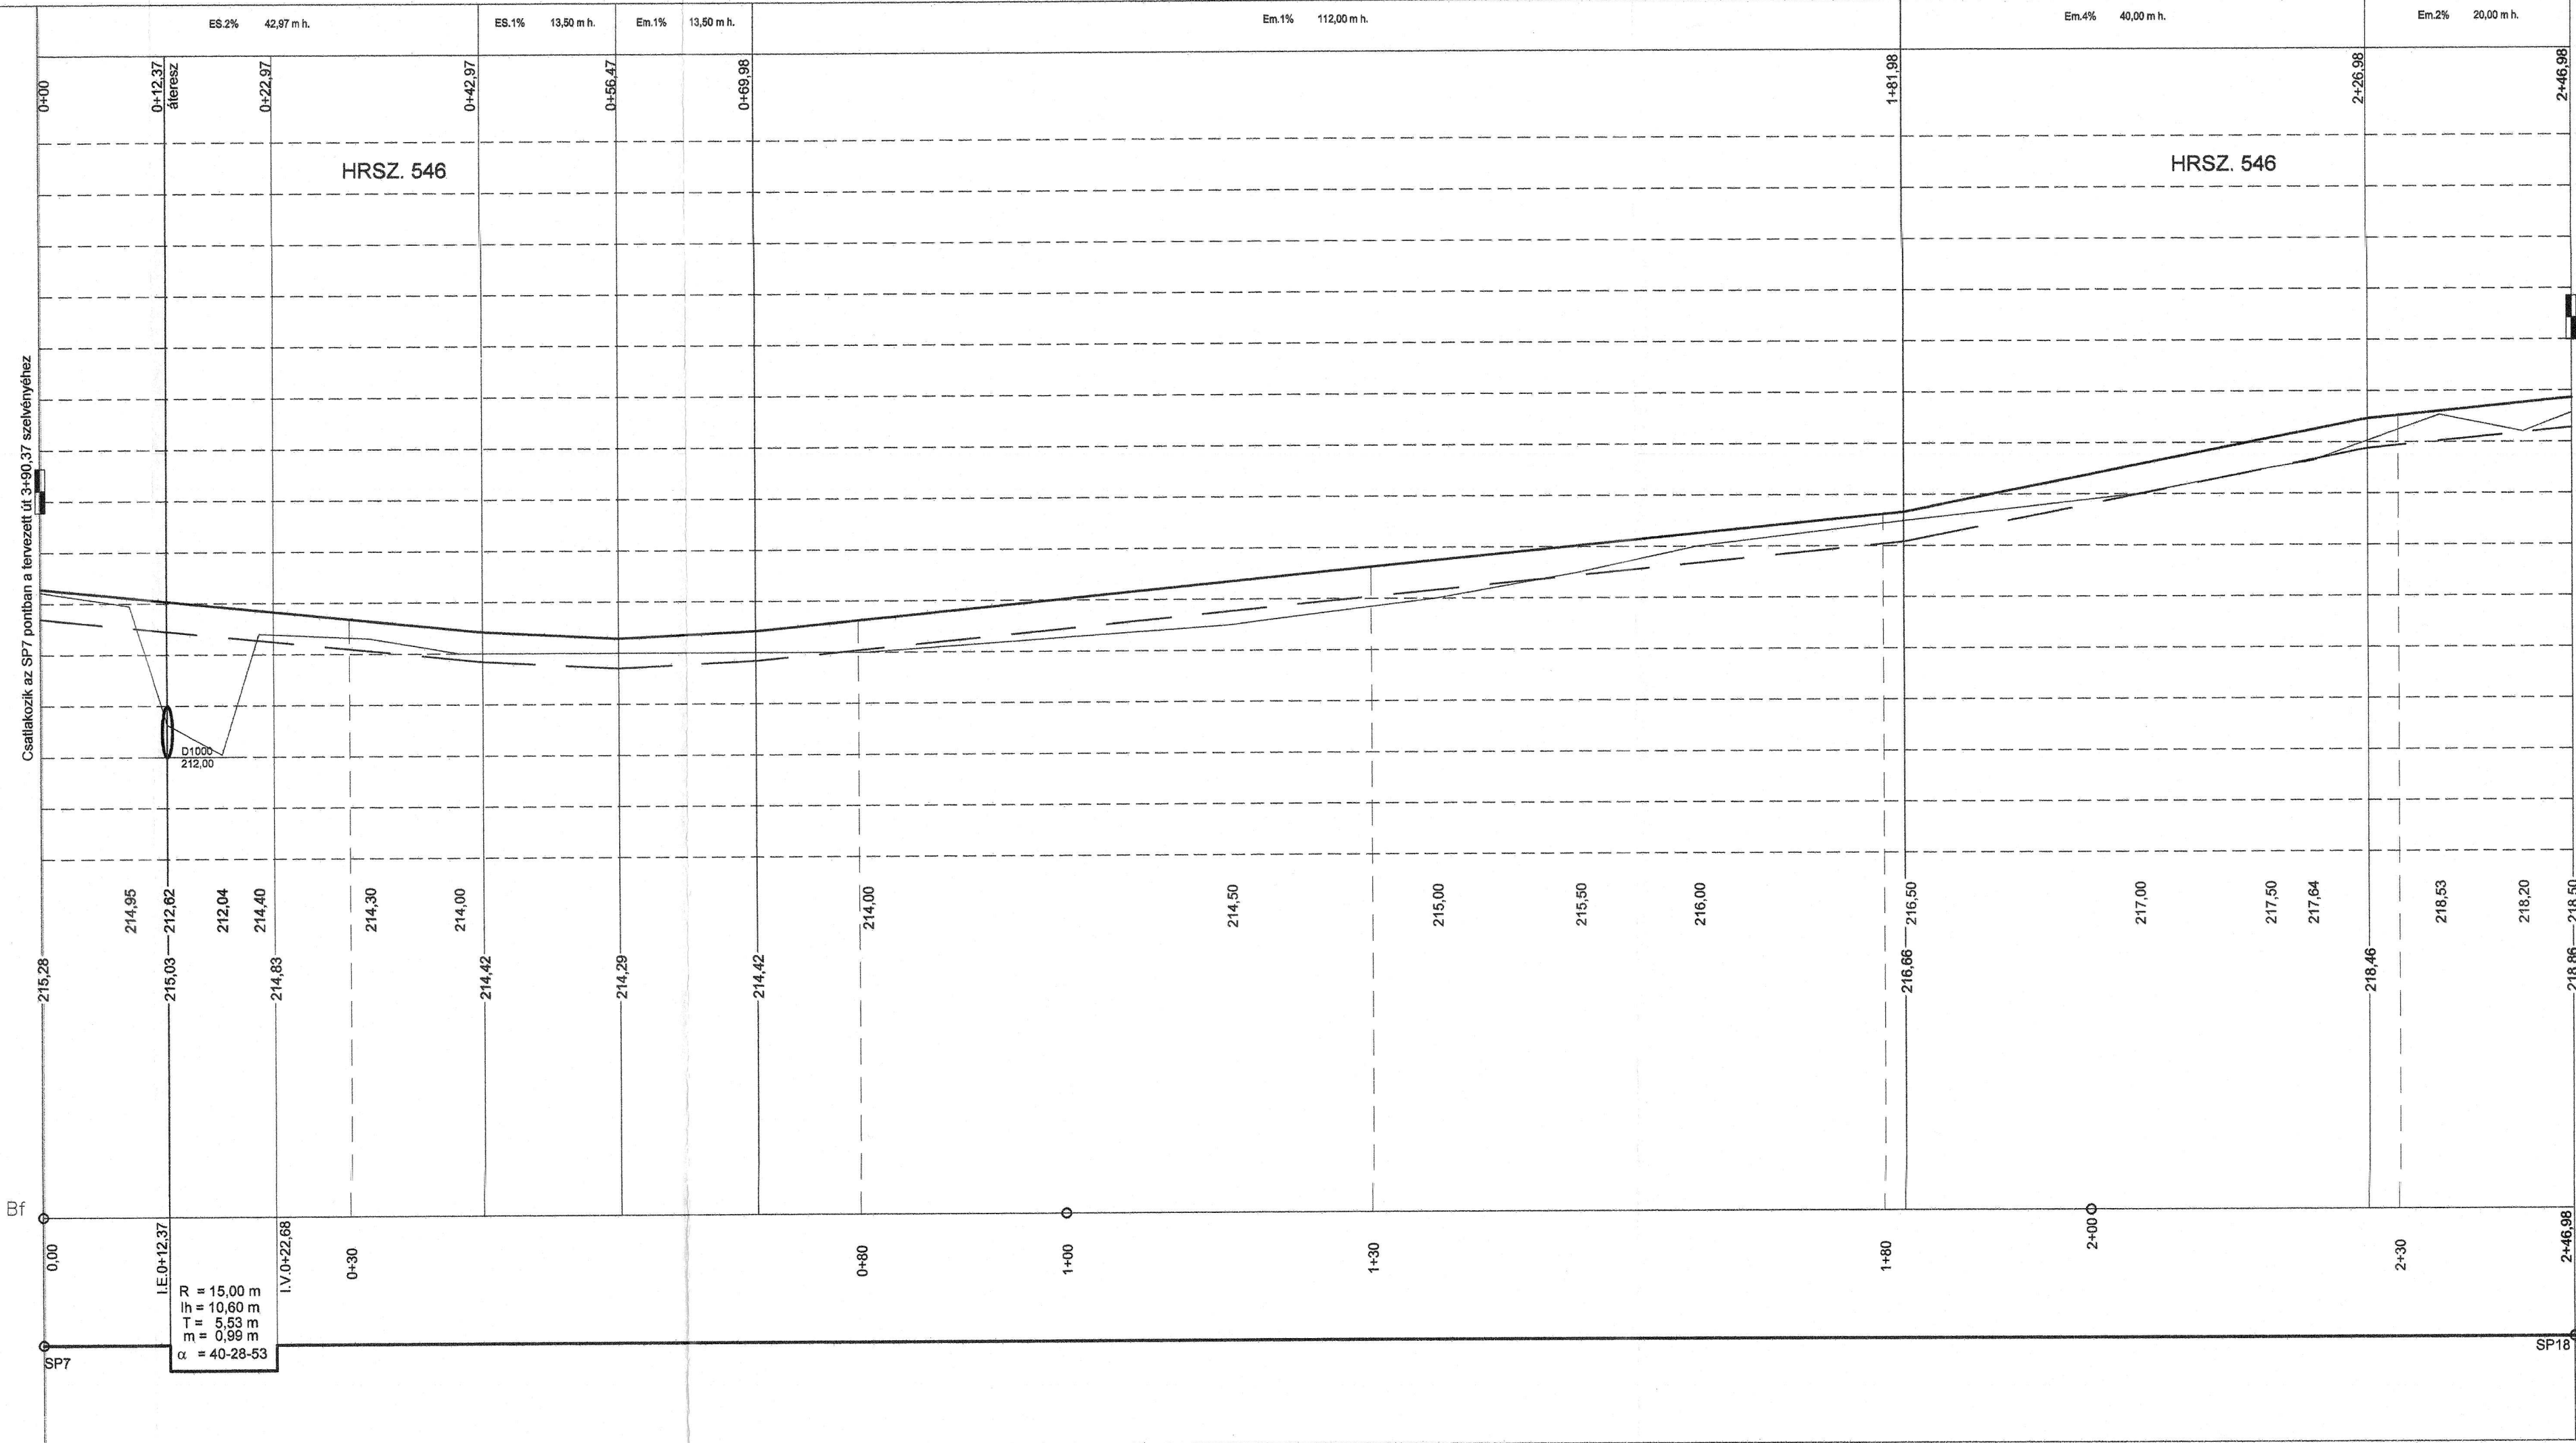

MAGASSÁGOK BALTI RENDSZERBEN!

Megbízó: **PILISBOROSJENŐI 06, 07, 0133, 0134 HRSZ
TELEKRENDEZÉSI INTÉZŐ BIZOTTSÁGA**
2097 Pilisborosjenő, Fő út 2.

Tervező: **GRIP-CO Szolgáltató és Mérnökiroda
Betéti Társaság**
1025 Budapest, Pusztatszeri út 16/b.
Adószám: 28609966-3-01

Munka címe: **PILISBOROSJENŐ, AURA-LIGET (LAZARÉT)**
Területelőkészítési terv - útépítés és előkészítés

Rajz: **ÚTÉPÍTÉS
ENGEDÉLYEZÉSI TERVE
4. Hossz-szelvény**

Dátum: 2008. 06. hó

Rajzszám: **U - 14**

Méretarány: 1 : 500/100

Felelős tervező: *Bas*

Egyeztetők: *Vili*