

ESÉSVISZONYOK


EM.1% 125,00 m.h.

EM.1,1% 100,00 m.h.

EM.1,7% 136,85 m.h.

233
232
231
230
229
228
227
226
225
224
223
222
221
220

233
232
231
230
229
228
227
226
225
224
223
222
221
220

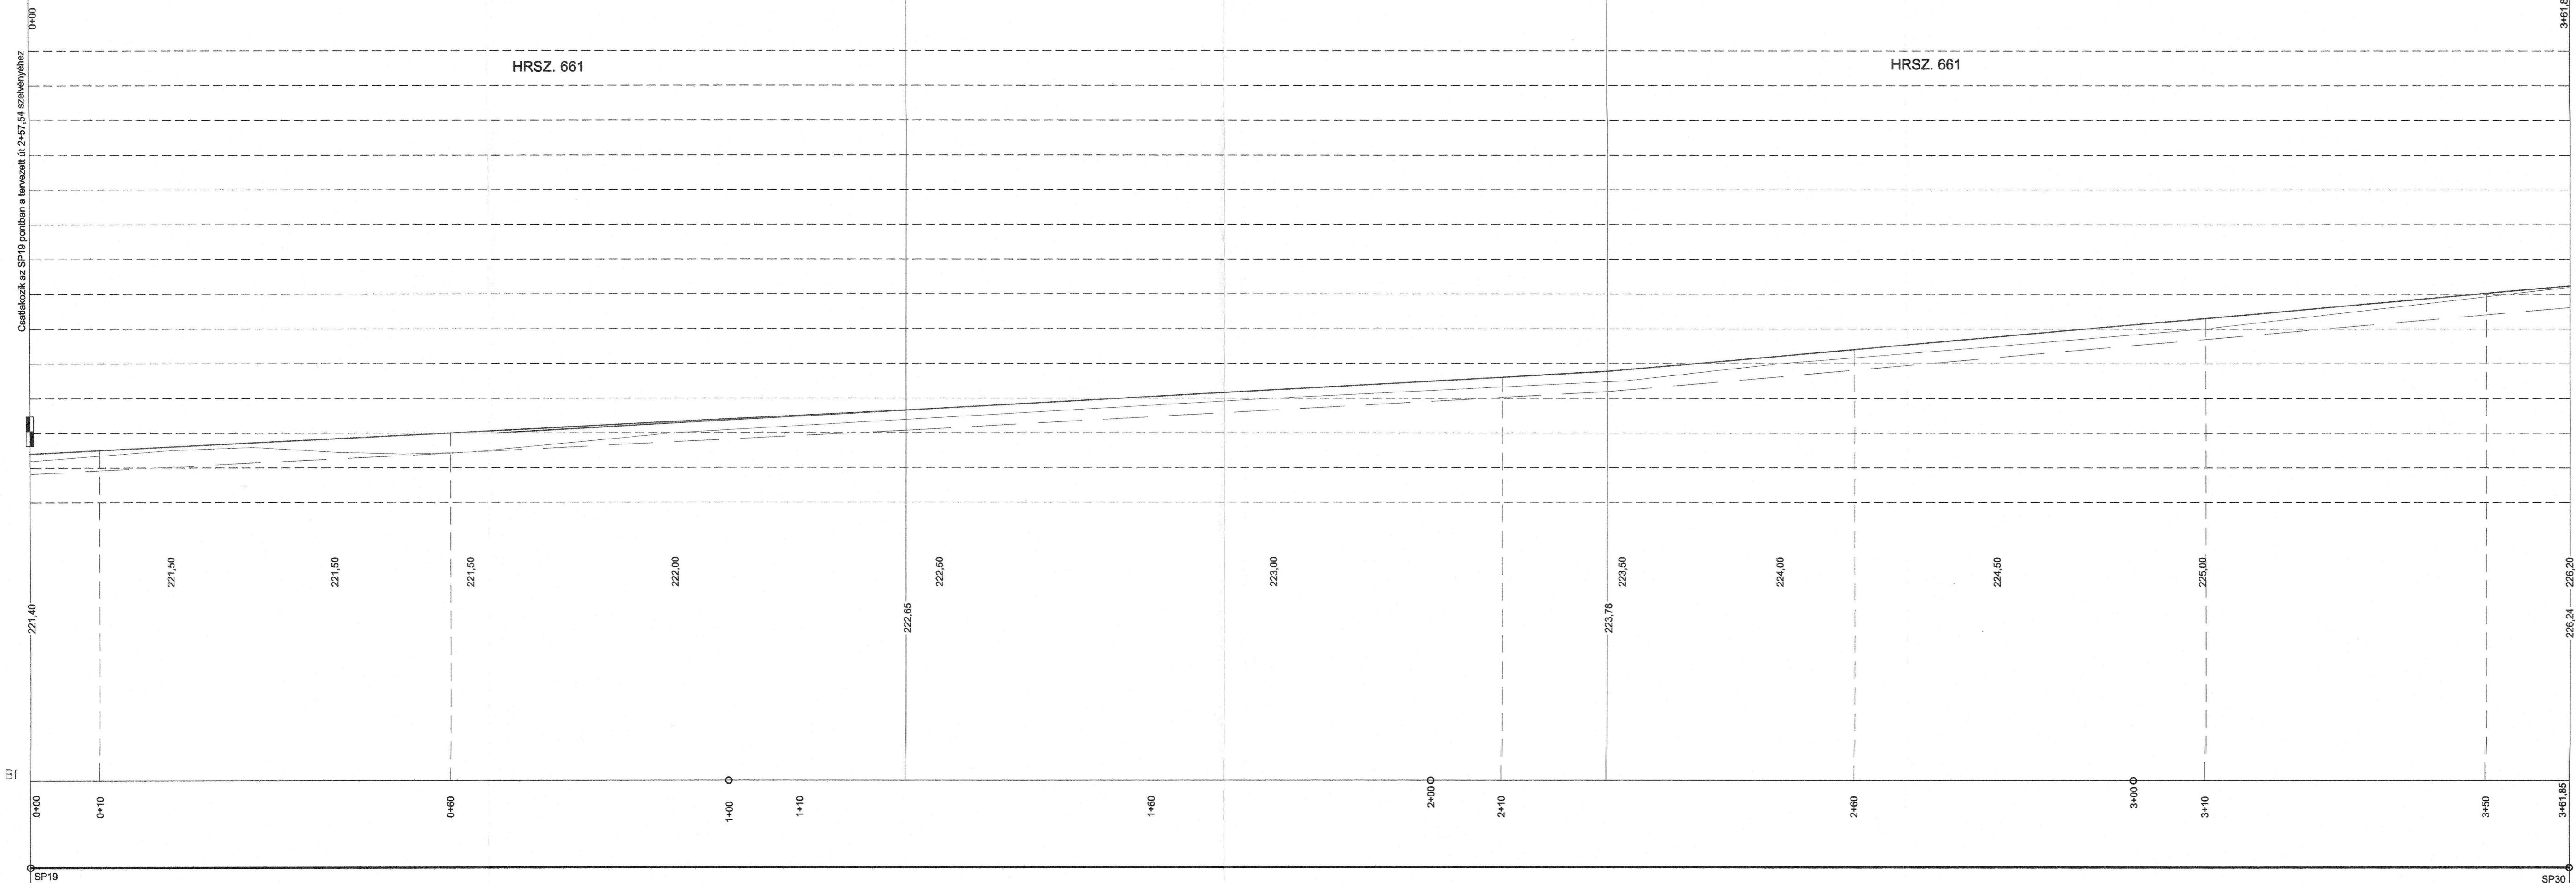

MEGLÉVŐ TEREPSZINT

TERVEZETT PÁLYASZINT

M=1:100
M=1:500

ALAPSIK 212,00 m Bf
SZELVÉNYEZÉS

IVISZONYOK:
IV BALRA
EGYENES
IV JOBBRA

MAGASSÁGOK BALTI RENDSZERBEN!

Megbízó: **PILISBOROSJENŐI 06, 07, 0133, 0134 HRSZ TELEKRENDEZÉSI INTÉZŐ BIZOTTSÁGA**
2097 Pilisborosjenő, Fő út 2.

Tervező: **GRIP-CO Szolgáltató és Mérnökiroda**
Betéti Társaság
1025 Budapest, Pusztaszeri út 16/b.
Adószám: 28609966-3-01

Munka címe: **PILISBOROSJENŐ, AURA-LIGET (LAZARÉT) Területelőkészítési terv - útépítés és előközművesítés**

Rajz: ÚTÉPÍTÉS ENGEDÉLYEZÉSI TERVE 6. Hossz-szelvény	Dátum: 2008. 06. hó
	Rajzszám: U - 16
	Méretarány: 1 : 500/100

Felelős tervező: *[Signature]* Egyeztetők: *[Signature]*