

ESÉSVISZONYOK

EM3% 70,0 m.h.

EM1% 200,0 m.h.


EM3% 42,5 m.h.

EM2% 30,0 m.h.

EM1% 31,17 m.h.

224  
223  
222  
221  
220  
219  
218  
217  
216  
215  
214  
213  
212  
211

224  
223  
222  
221  
220  
219  
218  
217  
216  
215  
214  
213  
212  
211

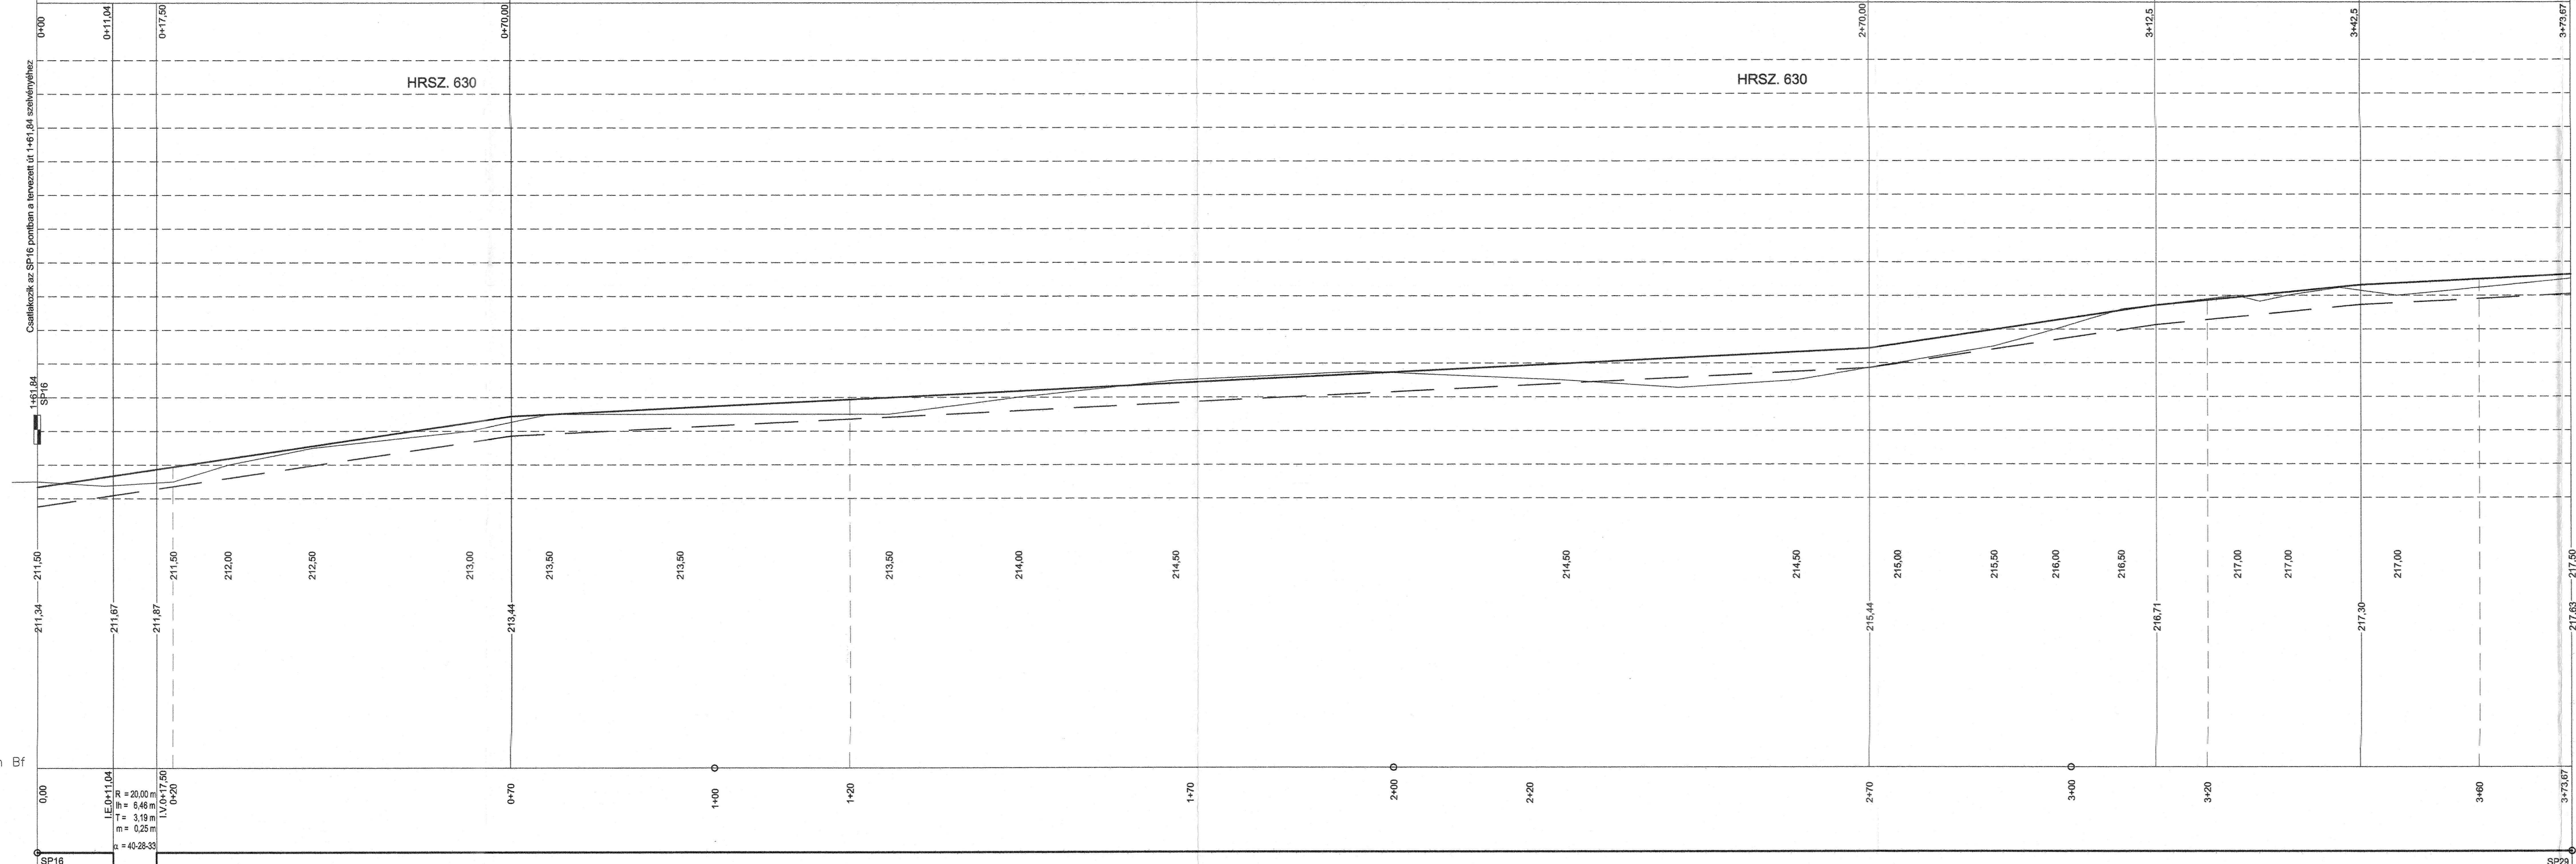

MEGLÉVŐ TEREPSZINT

TERVEZETT PÁLYASZINT

M=1:100  
M=1:500

ALAPSÍK 203,00 m Bf

SZELVÉNYEZÉS

ÍVVISZONYOK:  
IV BALRA  
EGYENES  
IV JOBBRA

**MAGASSÁGOK BALTI RENDSZERBEN!**

Megbízó: **PILISBOROSJENŐI 06, 07, 0133, 0134 HRSZ TELEKRENDEZÉSI INTÉZŐ BIZOTTSÁGA**  
2097 Pilisborosjenő, Fő út 2.

Tervező: **GRIP-CO Szolgáltató és Mérnökiroda**  
**Betéti Társaság**  
1025 Budapest, Pusztaszeri út 16/b.  
Adószám: 28609966-3-01

Munka címe: **PILISBOROSJENŐ, AURA-LIGET (LAZARÉT)**  
**Területelőkészítési terv - útépítés és előközművesítés**

Rajz: **ÚTÉPÍTÉS**  
**ENGEDÉLYEZÉSI TERVE**  
**7. Hossz-szelvény**

Dátum: 2008. 06. hó

Rajzszám: **U - 17**

Méretarány: 1 : 500/100

Felelős tervező: *[Signature]*

Egyeztetők: *[Signature]*