
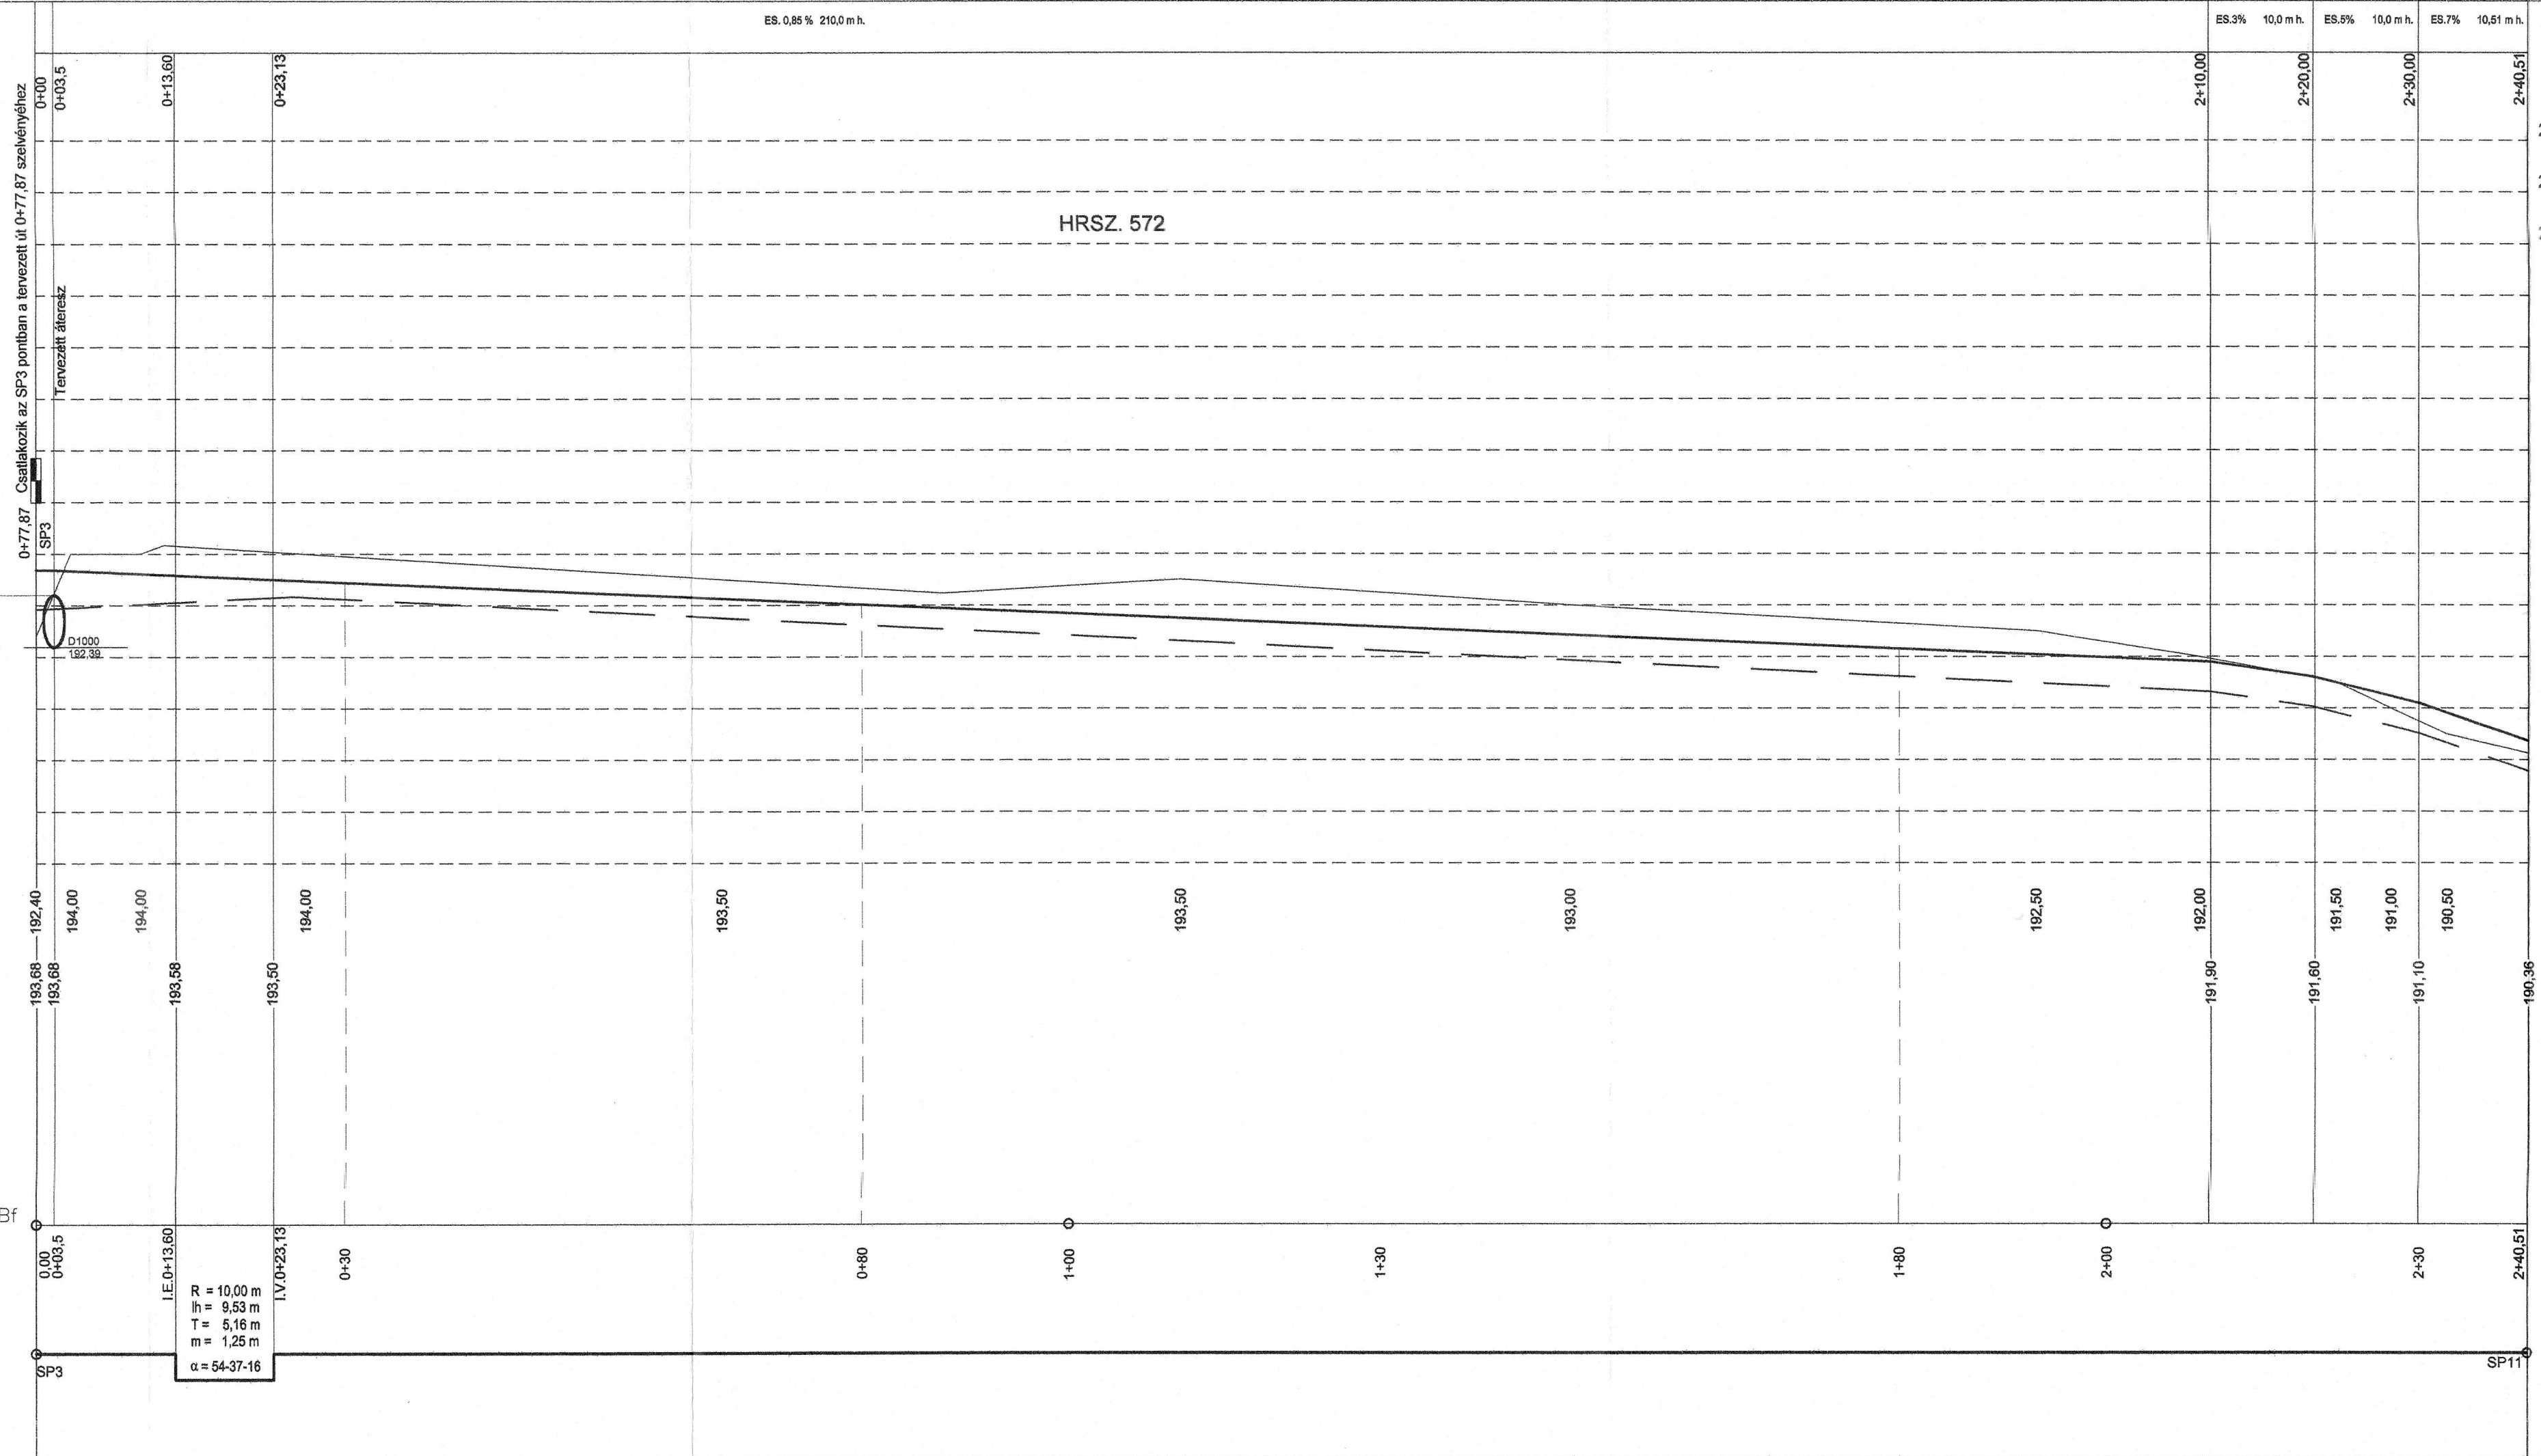
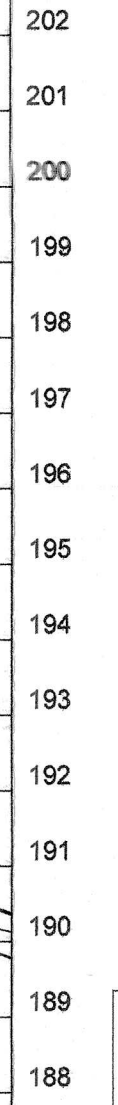


ESÉSVISZONYOK


ES. 0,85 % 210,0 m.h.

ES.3% 10,0 m.h. ES.5% 10,0 m.h. ES.7% 10,51 m.h.

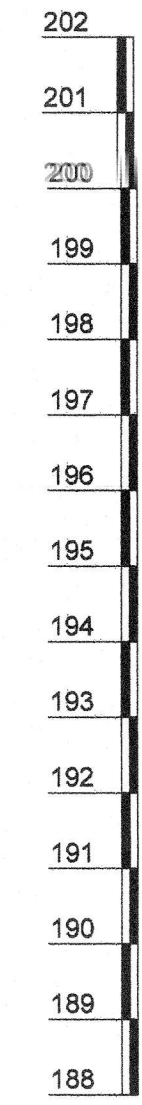

MEGLÉVŐ TEREPSZINT

TERVEZETT PÁLYASZINT

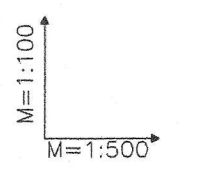

ALAPSÍK 180,00 m Bf

SZELVÉNYEZÉS

IVISZONYOK:
IV BALRA
EGYENES
IV JOBBRA

MAGASSÁGOK BALTI RENDSZERBEN!

Megbízó:	PILISBOROSJENŐI 06, 07, 0133, 0134 HRSZ TELEKRENDEZÉSI INTÉZŐ BIZOTTSÁGA 2097 Pilisborosjenő, Fő út 2.	
Tervező:	GRIP-CO Szolgáltató és Mérnökiroda Betéti Társaság 1025 Budapest, Pusztatszeri út 16/b. Adószám: 28609966-3-01	
Munka címe:	PILISBOROSJENŐ, AURA-LIGET (LAZARÉT) Területelőkészítési terv - útépítés és előközművesítés	
Rajz:	ÚTÉPÍTÉS ENGEDÉLYEZÉSI TERVE 9. Hossz-szelvény	Dátum: 2008. 06. hó
		Rajzszám: U - 19
		Méretarány: 1 : 500/100
Felelős tervező:	<i>Bal</i>	Egyeztetők: <i>K</i>