


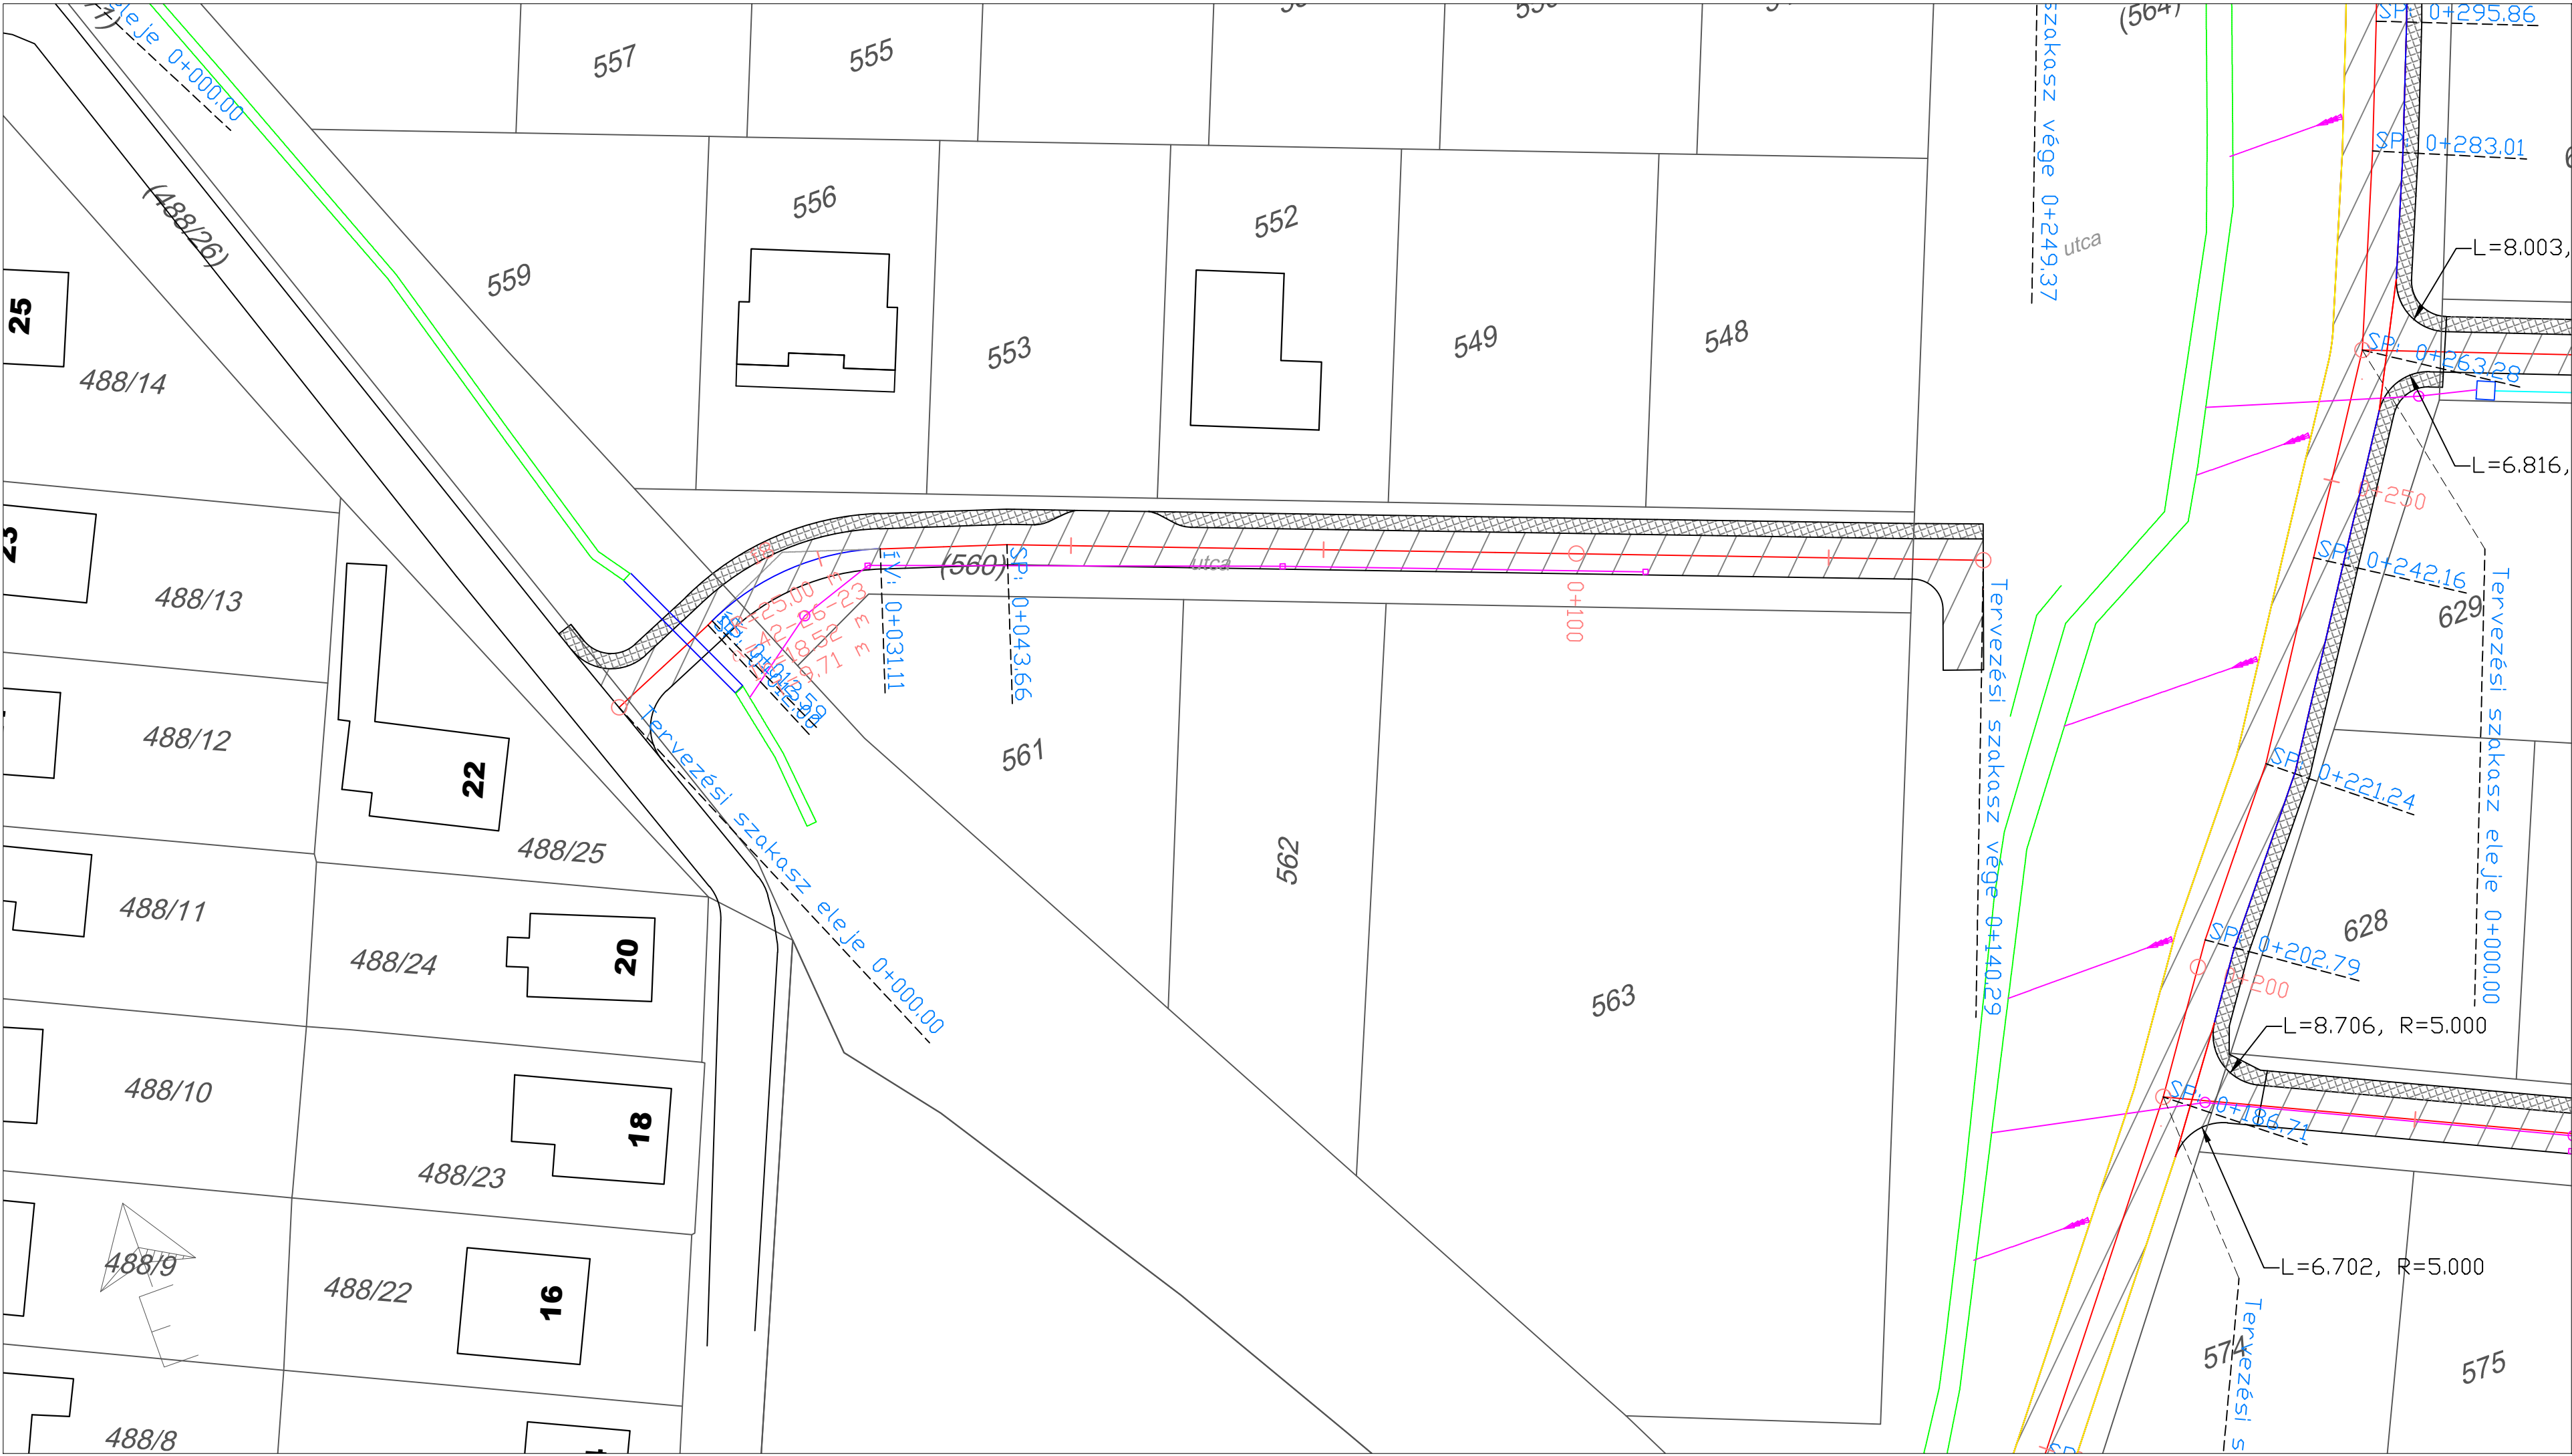

Jelmagyarázat

- Tervezett gyalogos járda (térkő)
- Tervezett útburkolat (aszfalt)
- Tervezett tisztító akna
- Tervezett vízyelöl
- Tervezett csapadék csatorna
- Tervezett csapadék árok
- Tervezett szennyvíztisztítás
- Tervezett díszes
- Tervezett hordalékfogó
- Tervezett szikkasztó zomp

! Ez a terv a COMPUTERV GM Kft. szellemi terméke.

Computerv GM Kft. 1984 Bózvári József
Ügyvezető

3100 SALGÓTARJÁN, Alkotmány út 18. Telefon: (32) 512-100

Hely:	Pilisborosjenő Lazarét településrész	Tervszám:	459-E/2022.
Megnevezés:	Pilisborosjenő Lazarét településrész útépitési, területrendezése, csapadékvíz kezelési és elvezetési rendszer	Tervtípus:	Engedélyes TERV
Tárgy:	Hajnalka utca - Százszorszép utca Út és gyalogos járda nyomvonal	Méretarány:	M = 1:500
Tervező:	Bózvári József Tervező : KE-K 12-00375	Rajz:	Bózvári József Rajz
Dátum:	2025. március		