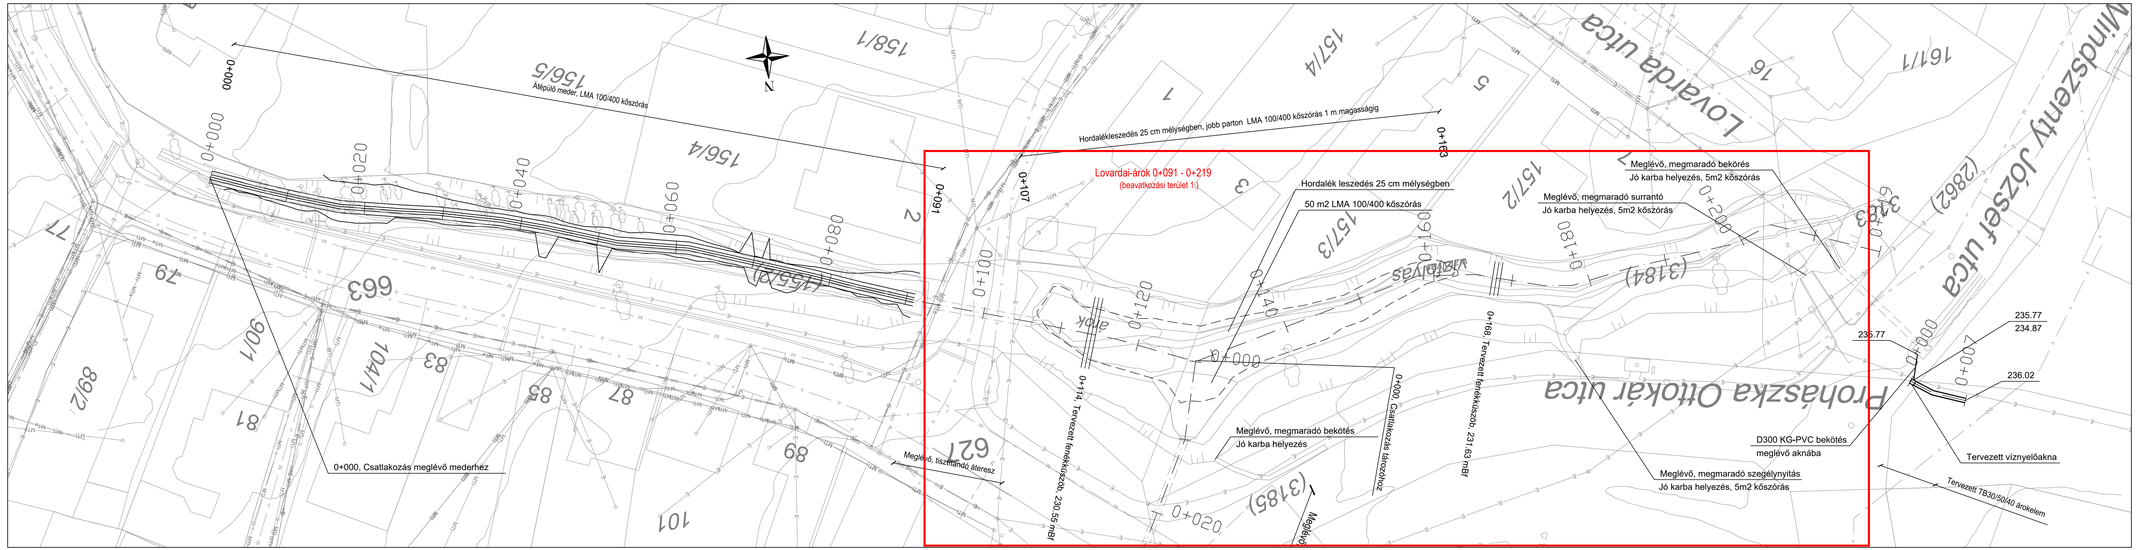
0+000
Átépülő meder, LMA 100/400 kőszórás
0+091
Hordalékleszedés 25 cm mélységben, jobb parton LMA 100/400 kőszórás 1 m magasságig
0+163
Lovardai-árok 0+091 - 0+219
(beavatkozási terület 1:)
Hordalék leszedés 25 cm mélységben
50 m2 LMA 100/400 kőszórás
Meglévő, megmaradó bekötés
Jó karba helyezés, 5m2 kőszórás
Meglévő, megmaradó surrantó
Jó karba helyezés, 5m2 kőszórás
Lovarda utca
(2862)
Prohászka Ottokár utca
(3184)
(3185)
