
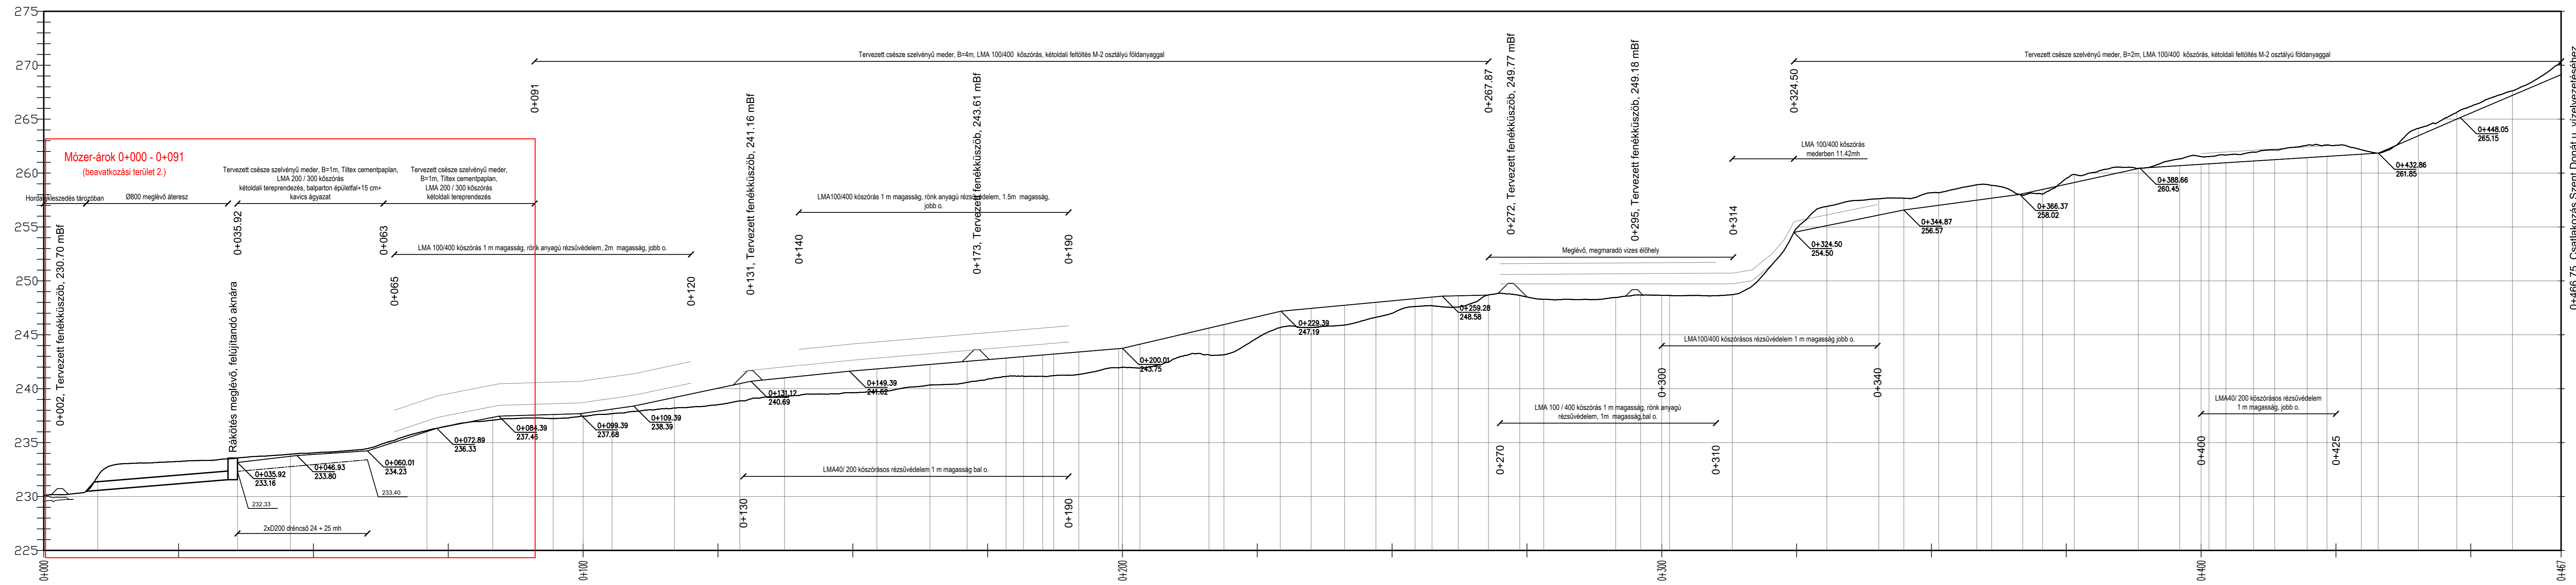


Esés

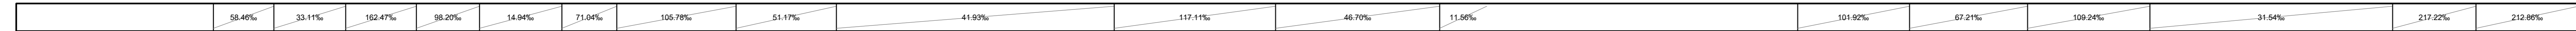


hossz-szelvény  
 Mh=1:500  
 Mv=1:250  
 Alapszint: 225.00 mBf.

Terep
Folyásfenék

230.12	233.25	233.90	234.04	236.53	236.55	237.74	237.45	240.04	238.51	241.65	239.62	242.70	240.90	243.75	241.99	246.67	244.70	248.15	246.99	248.51	248.65	254.59	254.87	256.92	256.18	256.96	259.50	260.81	261.53	261.60	262.58	265.58	266.19	266.13	270.18
--------	--------	

Megbízó:

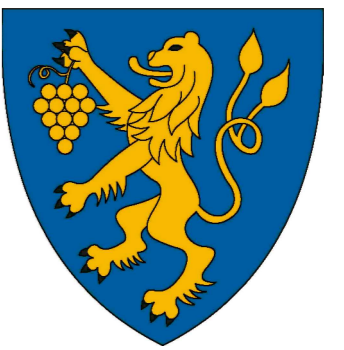

Pilisborosjenő Község Önkormányzata  
 2097 Pilisborosjenő, Fő út 16.

Kiviteli terv

<b>4STREAM Mérnöki Kft.</b> Levelezési cím: 1119 Budapest, Mohai út 49/B Székhely: 9024 Győr, Ikva u. 11. Tel.: +36308531650 Email: <a href="mailto:4streamkft@gmail.com">4streamkft@gmail.com</a>			
Felelős tervező: 	Ámon Gergely 08-01720	Ügyvezető igazgató: Ámon Gergely	Tervezőszám: 2025004
Pilisborosjenő, HUSK/2302/I.2/060, Mózer-árok vízrendezése, Lovardai árok mederrekonstrukciója			
Résztlet: Hossz-szelvény - Mózer-árok			
Szakág: vízépítés	Rajzszám: 04.02	Lépték: 1:500/250	Dátum: 2025.10.